


Відомість основних комплектів креслень			Техніко-економічні показники			
Позначення	Найменування	Примітка	№	Найменування	Одиниці в-ння	Примітки
2018/82-ГП	Генеральний план		1	Площа проектних земельних ділянок	0,00466 га	100%
			2	Площа забудови проектних ділянок	14,1 м²	30%
			3	Площа мощення проектних ділянок	32,5 м²	70%
			4	Площа асфальто-бетонного покриття проектних ділянок	-	
			5	Площа озелення проектних ділянок	-	
			6	Площа покриття бетонною плиткою	32,5 м²	
			7	Загальна кількість ділянок	1 шт.	

Відомість креслень основного комплекту ГП		
№ аркуша	Найменування	Примітки
01	Загальні дані	
02	Схема розташування території у планувальній структурі населеного пункту	
03	План існуючого використання території М 1:500	
04	Проектний план суміщений із схемою проектних планувальних обмежень та планом червоних ліній М 1:500	
05	Схема інженерної підготовки території та вертикального планування М 1:500	
06	Відомість проїздів доріжок, майданчиків. Деталі дорожнього мощення. Об'єми робіт по благоустрою	

Технічні рішення, які прийняті в рішеннях даного проекту відповідають вимогам екологічних, санітарно-гігієнічних, протипожежних та інших норм і правил, які забезпечують безпечну для життя і здоров'я людей експлуатацію об'єкта при дотриманні заходів, що передбачені кресленнями.

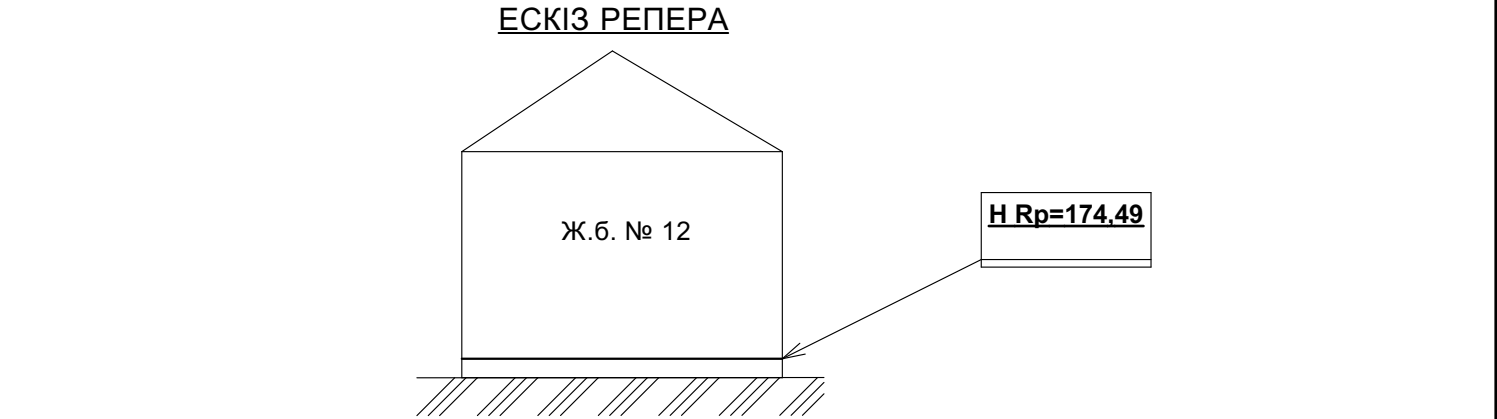

- ЗАГАЛЬНІ ВКАЗІВКИ**
- Креслення основного комплекту ГП розроблені з використанням матеріалів топографічної зйомки.
 - Додатково основні техніко-економічні показники дивитись на аркуші .
 - Система координат місцева. Система висот-Балтійська.
 - Всі розміри та відмітки дані в метрах.
 - Даний аркуш дивись разом з аркушами 2-5.
 - Робочим репером служить верхній рівень бет. фундаменту житлової будівлі по вул. Івасюка, 12 з відміткою: H=174,49.

						2018/82		
						"Детальний план тереторії по вул. Івасюка, 12 в місті Ковель Волинської області"		
Зм.	Кільк	Арк.	№док.	Підпис	Дата			
Нач. бюро	Ключук О.С.						Стадия	Аркуш
ГАП	Петров А.М.						ДПТ	Аркушів
Розробив	Кірса Р.В.							
						Загальні дані.		КП "ГПВАПБ" м.Ковель