


Пн

План червоних ліній.

Схема інженерної підготовки території та вертикального планування.

Креслення поперечних профілів вулиць

М1:500

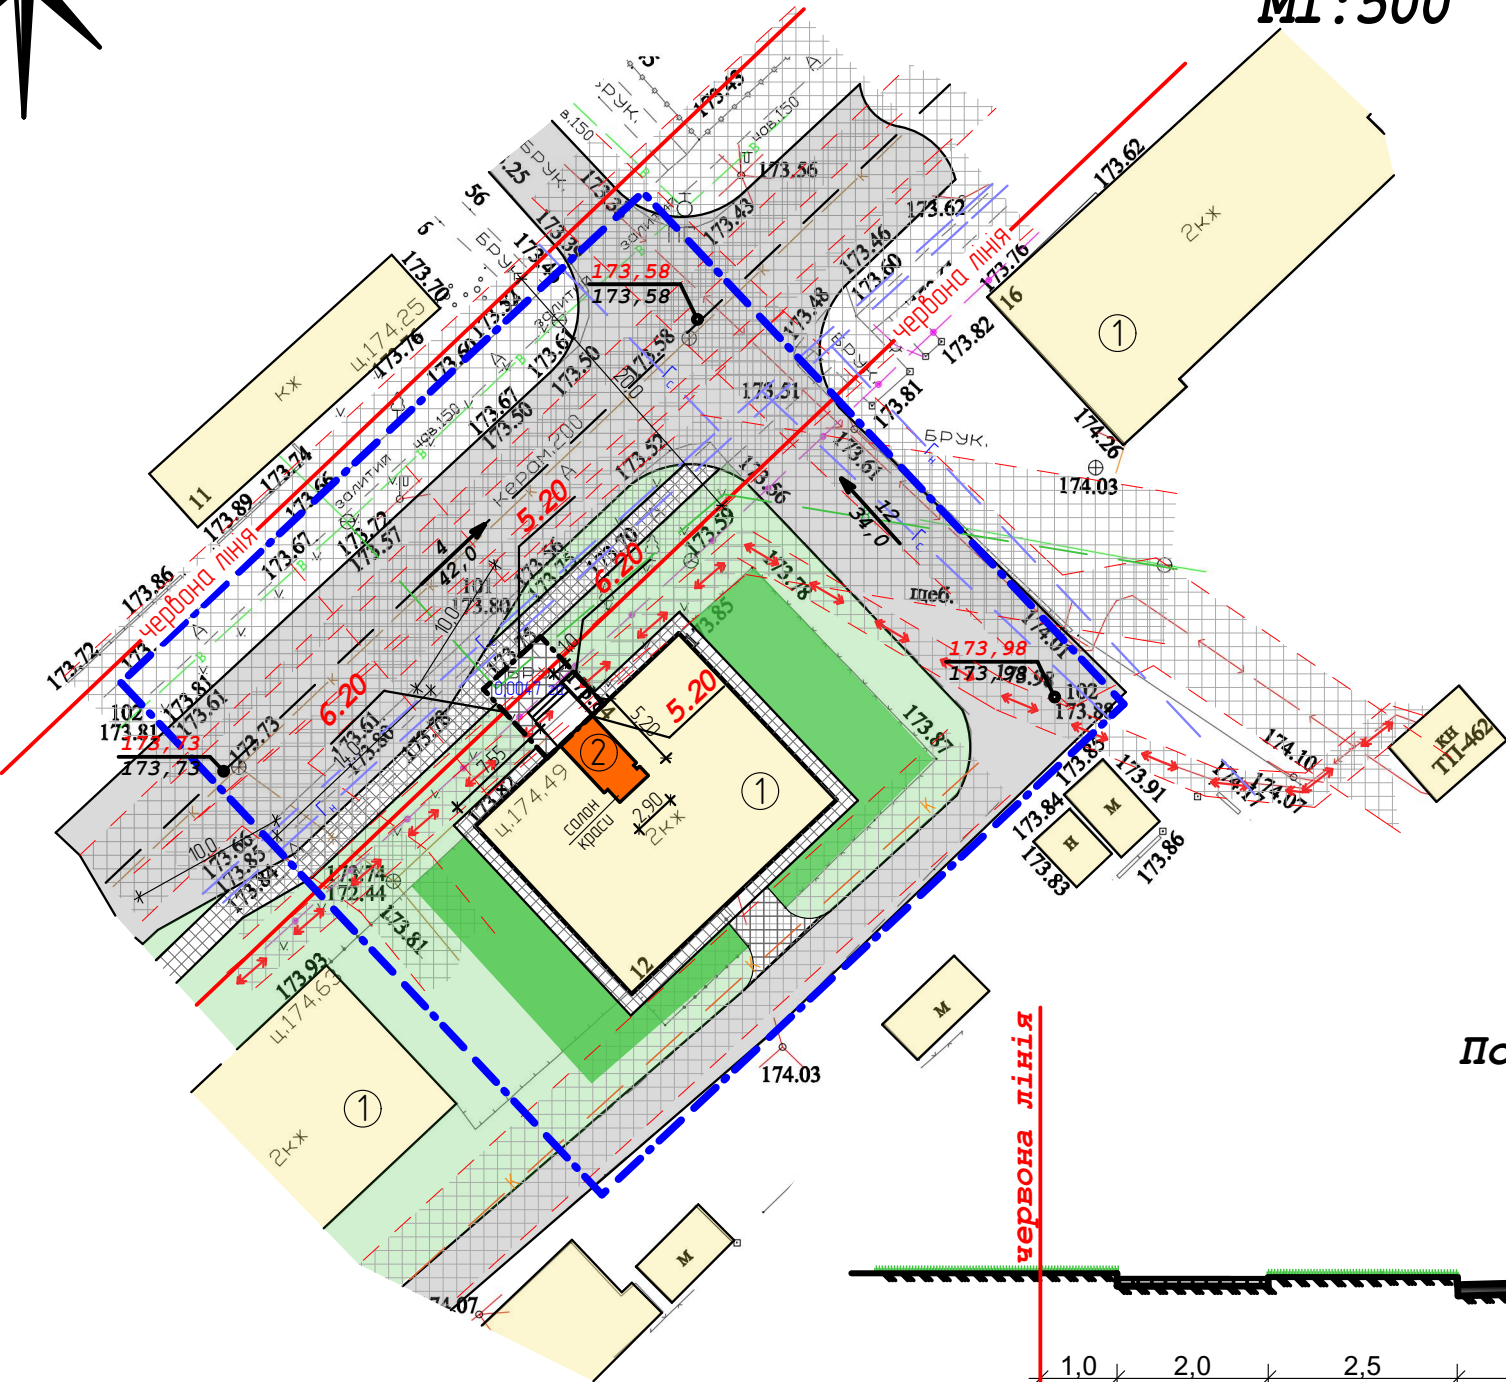

- проектний салон краси
- проектовані газони та озеленені території
- межі ділянки розміщення житлової забудови
- червоні лінії вулиць, межі проїздів
- характерні точки перетину та зміни напрямку осей вулиць, проїздів
- відповідно проектна (чисельник) та існуюча (знаменник) відмітки рівня землі
- ухил в промілях, напрям ухилу, віддаль в метрах

- Примітки:
- Проектний план розроблений на основі топографо-геодезичних вимірювань, наданих замовником.
 - Всі розміри на плані дані в метрах.
 - Система висотних відміток - балтійська, координат місцева.
 - Відвід поверхневих вод здійснюється організовано від стін будівель по вимощенню на майданчики та проїзди, по існуючих житлових вулицях - на існуючий рельєф у водовідведенні канави і штучні акумулюючі водойми.
 - План організації рельєфу виконаний в проектних точках.
 - План організації рельєфу виконаний з максимальним врахуванням існуючого рельєфу.
 - План організації рельєфу у проектних горизонталях з точним визначенням абсолютних відміток чистих підлог проектних приміщень (відм. 0,000) буде розроблено окремим проектом (але не менш ніж +0.15м від проектних відміток проїзної частини вулиць і проїздів).

Поперечний профіль вулиці



Експлікація будівель і споруд

| № | Найменування | |
|---|-----------------------------------|---------|
| 1 | Багатоквартирний житловий будинок | Існ. |
| 2 | Салон краси | Проект. |

| | | | | | | | | |
|-----------|-------------|------|-------|--------|------|--|--------|--------|
| | | | | | | 2018/82 | | |
| | | | | | | "Детальний план території по вул. Івасюка, 12 в місті Ковель Волинської області" | | |
| Зм. | Кільк | Арк. | №док. | Підпис | Дата | Схематичний план території та вертикального планування М 1:500 | Стадія | Аркуші |
| Нач. бюро | Ключук О.С. | | | | | | ДПТ | Аркуші |
| ГАП | Петров А.М. | | | | | | | |
| Розробив | Кірса Р.В. | | | | | КП "ГПВАПБ" м.Ковель | | |