



Схема розташування території у планувальній структурі населеного пункту (району)

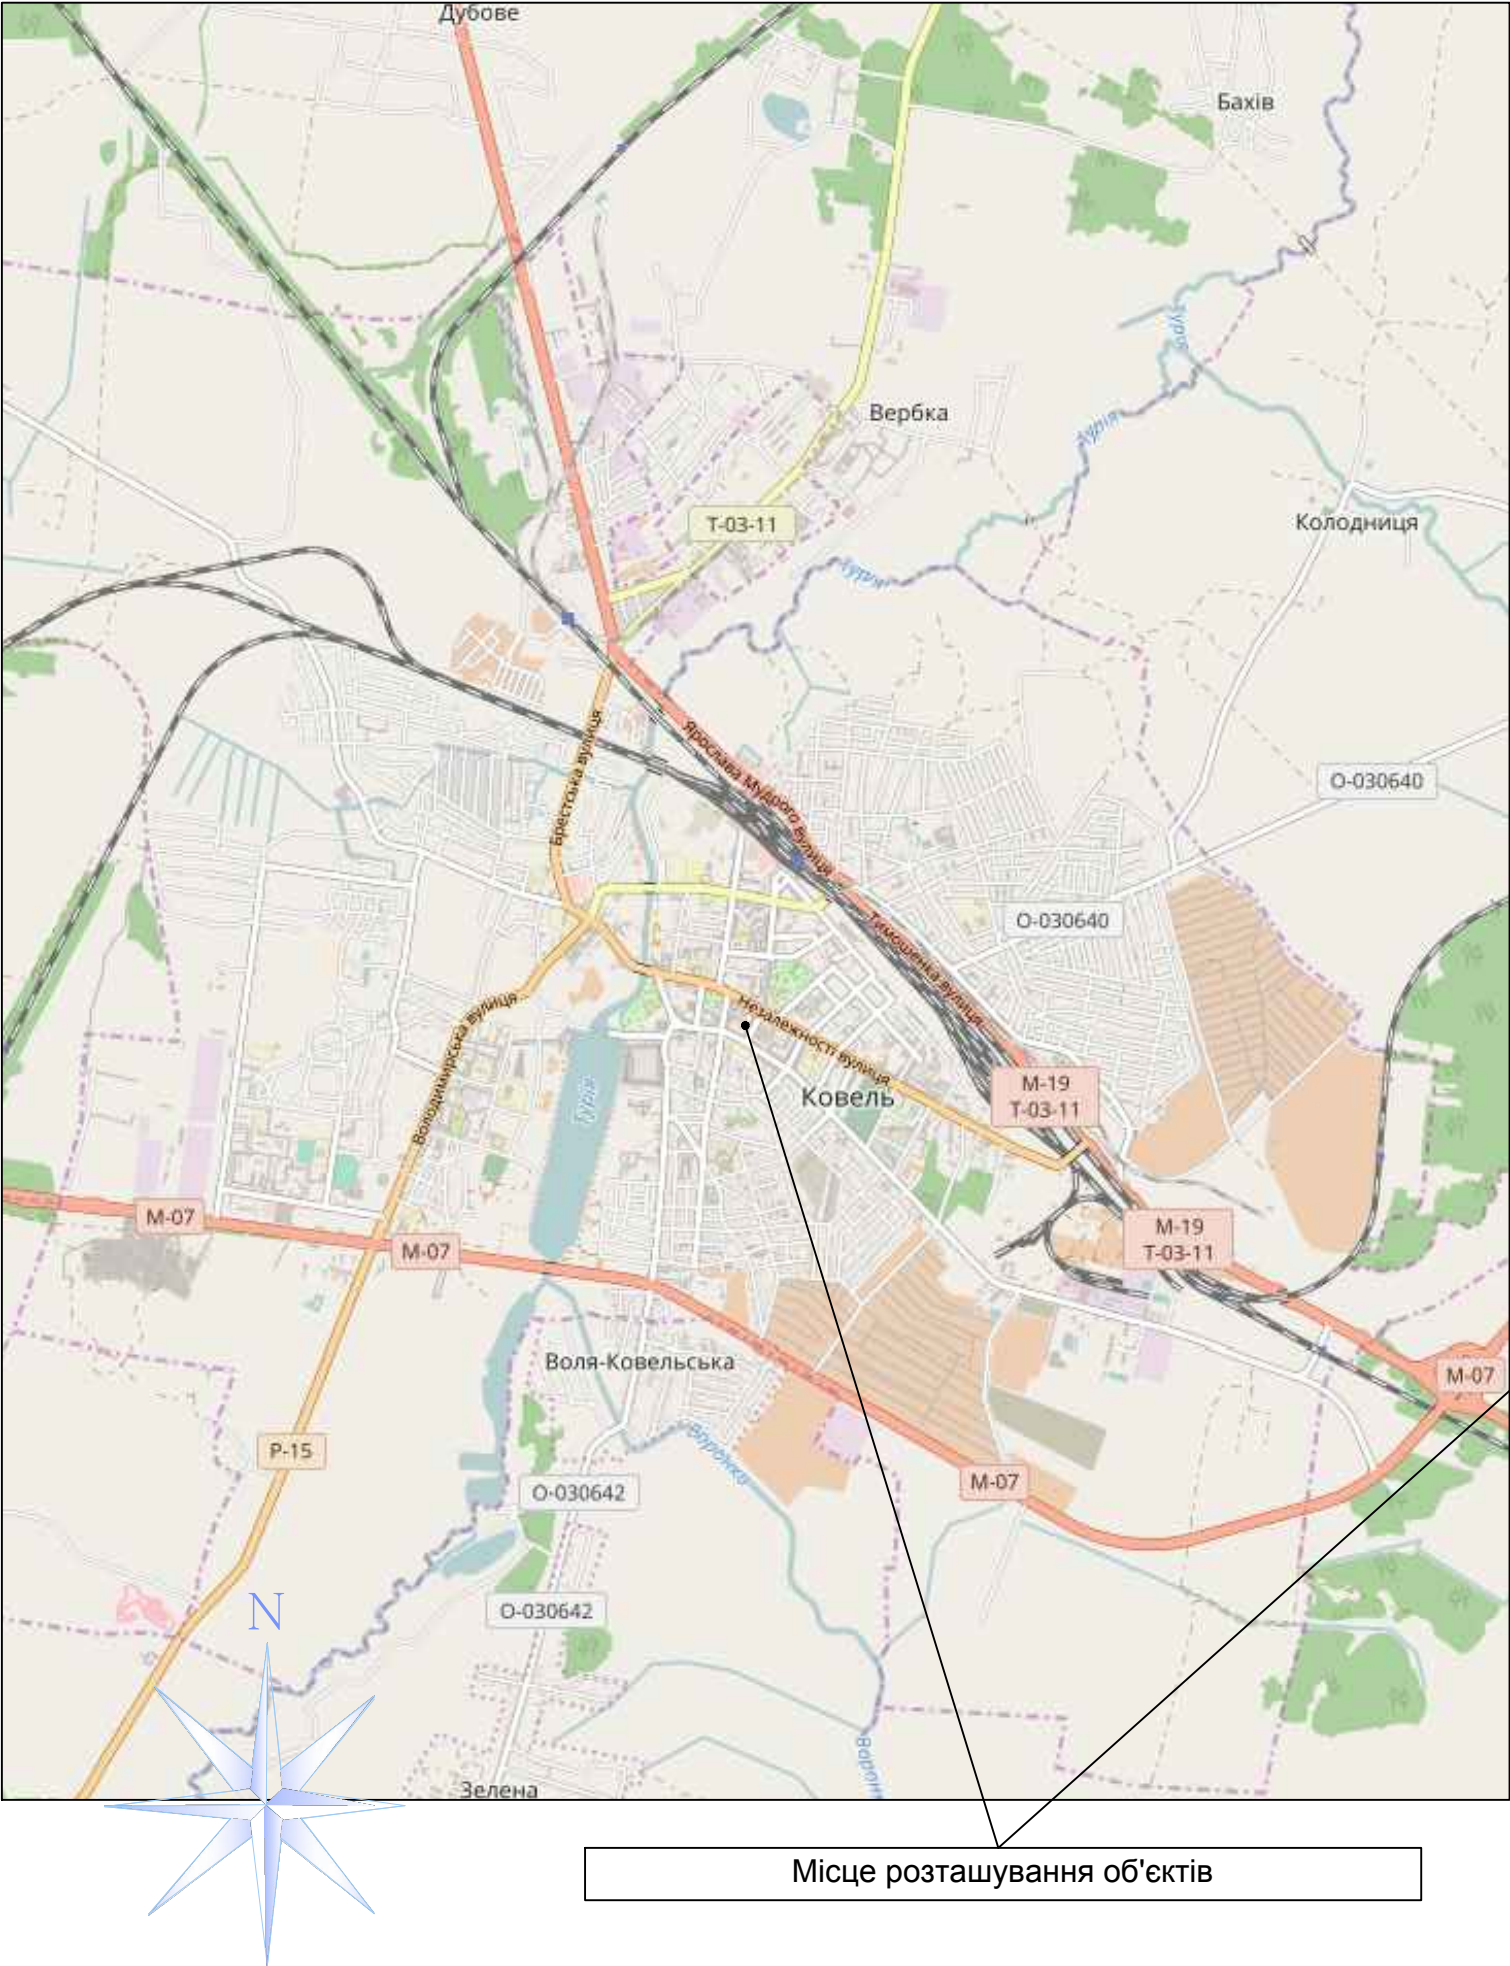

Фрагмент генплану міста Ковель

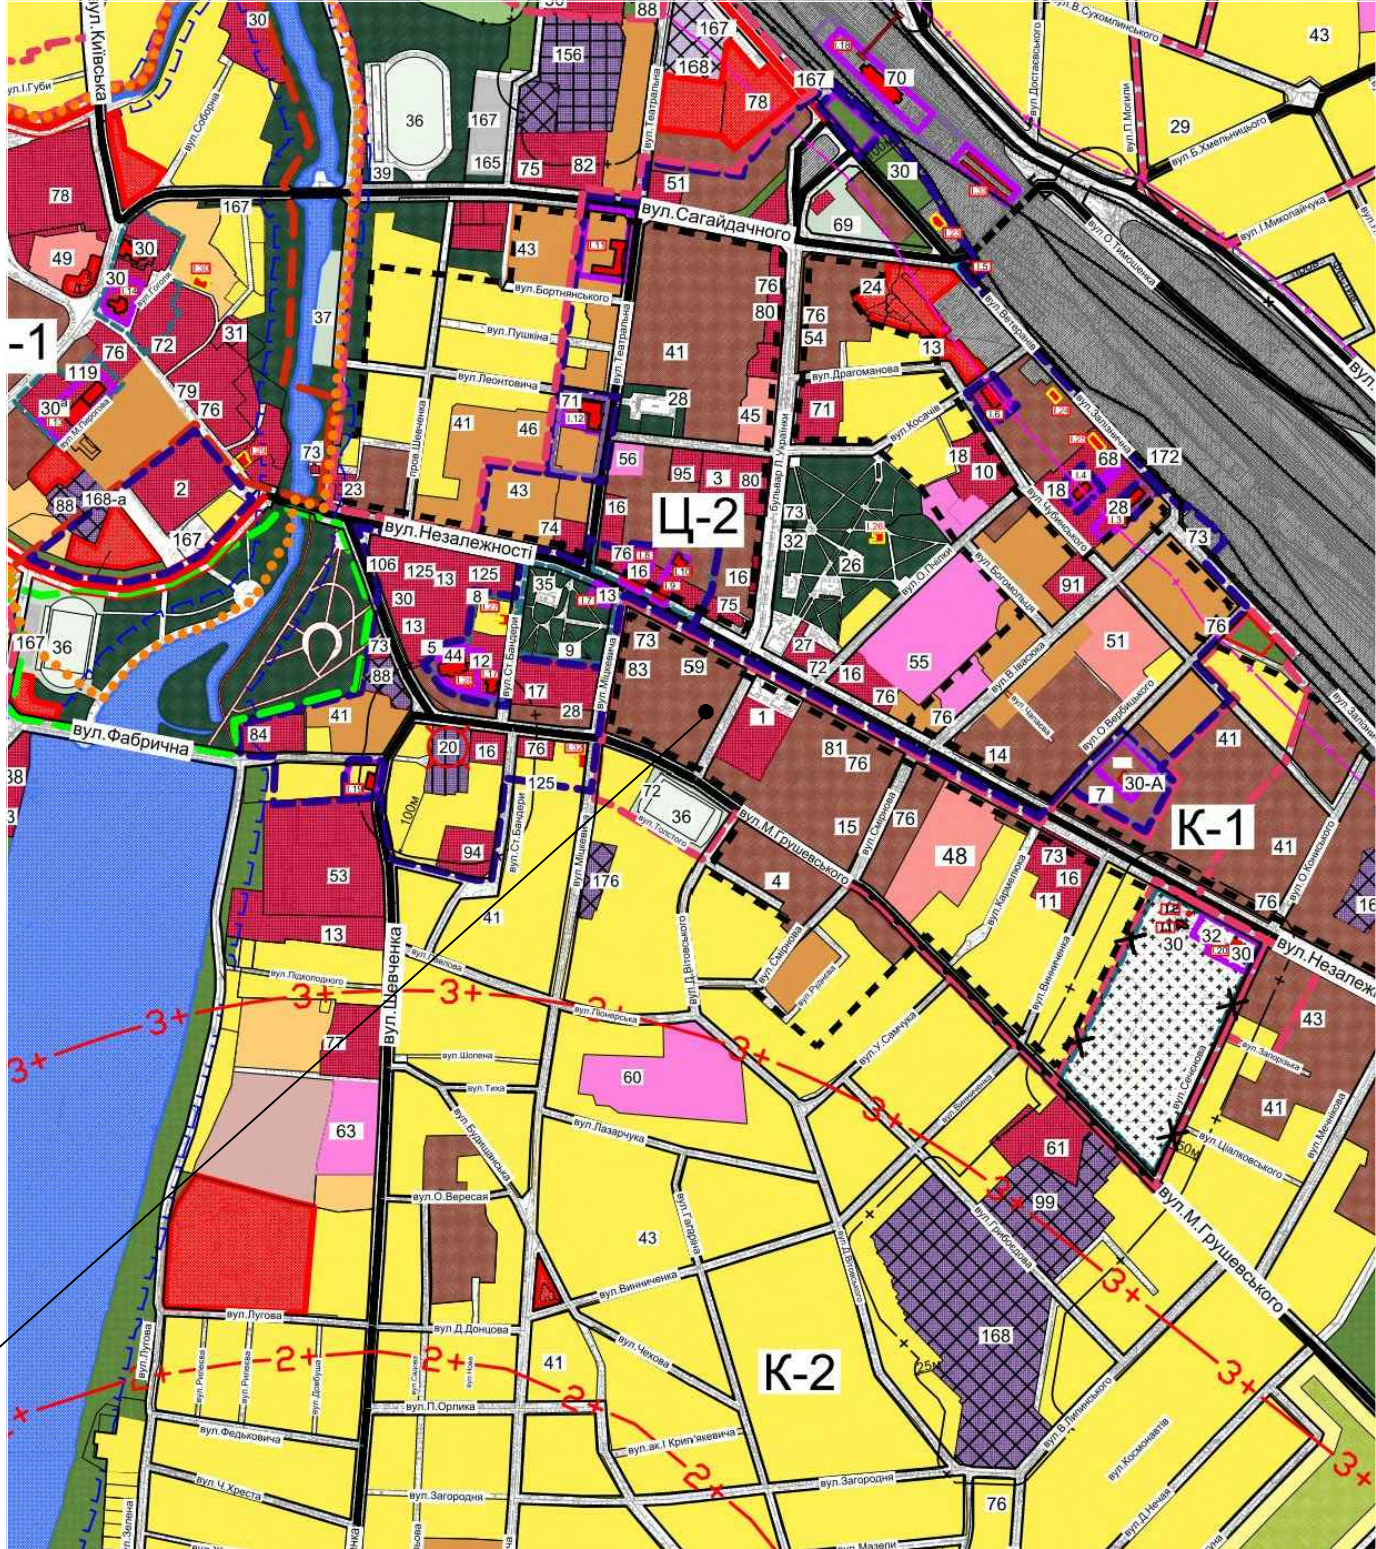

						301/1118-ГП		
						Детальний план території		
						Реконструкція забудови по вулиці Котляревського, 6		
						в місті Ковель Волинської області		
Зм.	Кільк	Арк.	Недок	Підпис	Дата			
Директор	Дубина				11.18			
Н.контр.	Коренга					Стадія	Аркуш	Аркушів
ГАП	Новосад					ДПТ	2	
Перевірів	Дубина					Схема розташування території у планувальній структурі населеного пункту (району)		
Виконала	Добровольська							
						"Ковелькомунпроект"		