


План існуючого використання території М1:500. Опорний план М 1:500.  
Планувальні обмеження М1:500

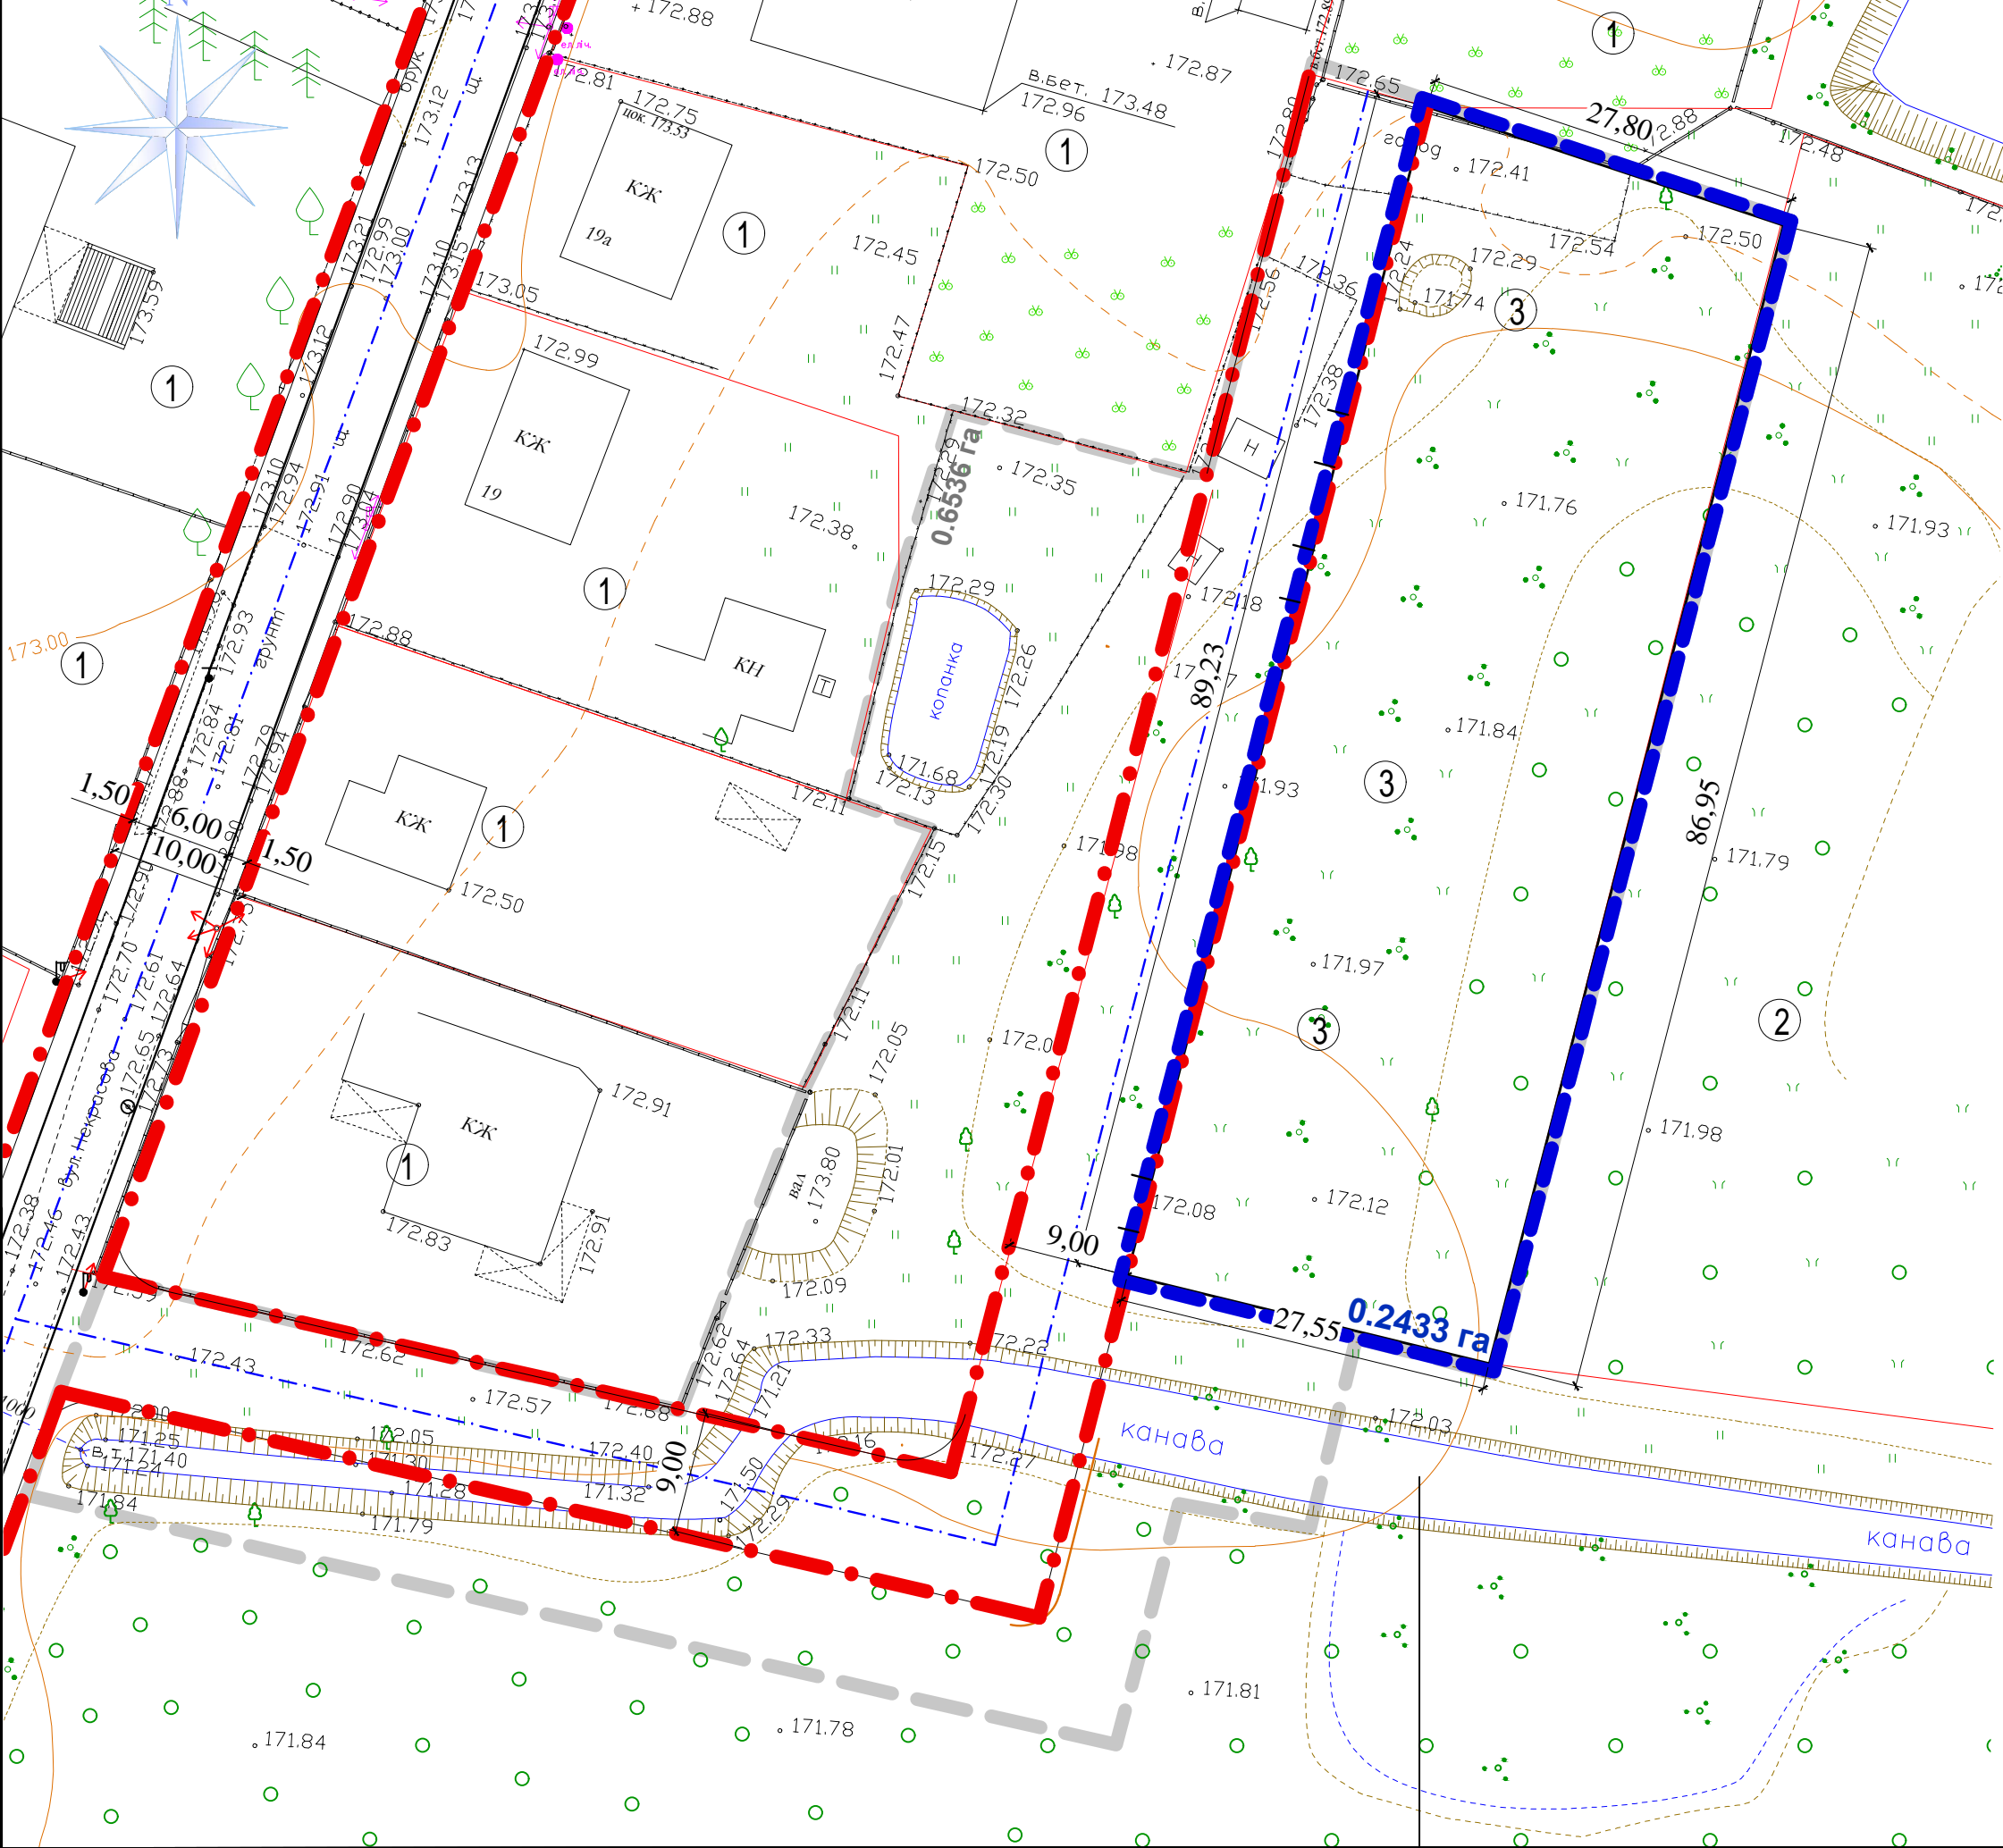

Умовні позначення

Існуючі	Проектні	
		Існуючі будівлі
		Проектні будівлі
		1. Бордюр 2. Поребрик
		Червона лінія

Умовні позначення

Існуючі	Проектні	
		Межа ділянки відведеної для розміщення житлової забудови
		Межа ділянки, охопленої ДПТ
		0.2433 га Площа у гектарах

Експлікація будівель і споруд

№	Найменування	Примітки
1	Індивідуальна житлова забудова	Існ.
2	Ділянка для розміщення спортивної бази	Існ.
3	Місце розташування індивідуальних житлових будинків	Проект.

						194/0718-ГП			
						<u>Детальний план території</u>			
						Розміщення садибної житлової забудови в районі вул. Некрасова в місті Ковель Волинської області			
Зм.	Кільк	Арк.	№ док	Підпис	Дата		Стадія	Аркуш	Аркушів
Директор		Дубина			07.18		ДПТ	3	
Н.контр.		Коренга							
ГАП		Новосад							
Перевірив		Дубина				План існуючого використання території М1:500. Опорний план М 1:500. Планувальні обмеження М1:500.	"Ковелькомунпроект"		
Виконала		Добровольська							