



Схема розташування території у планувальній структурі населеного пункту (району)

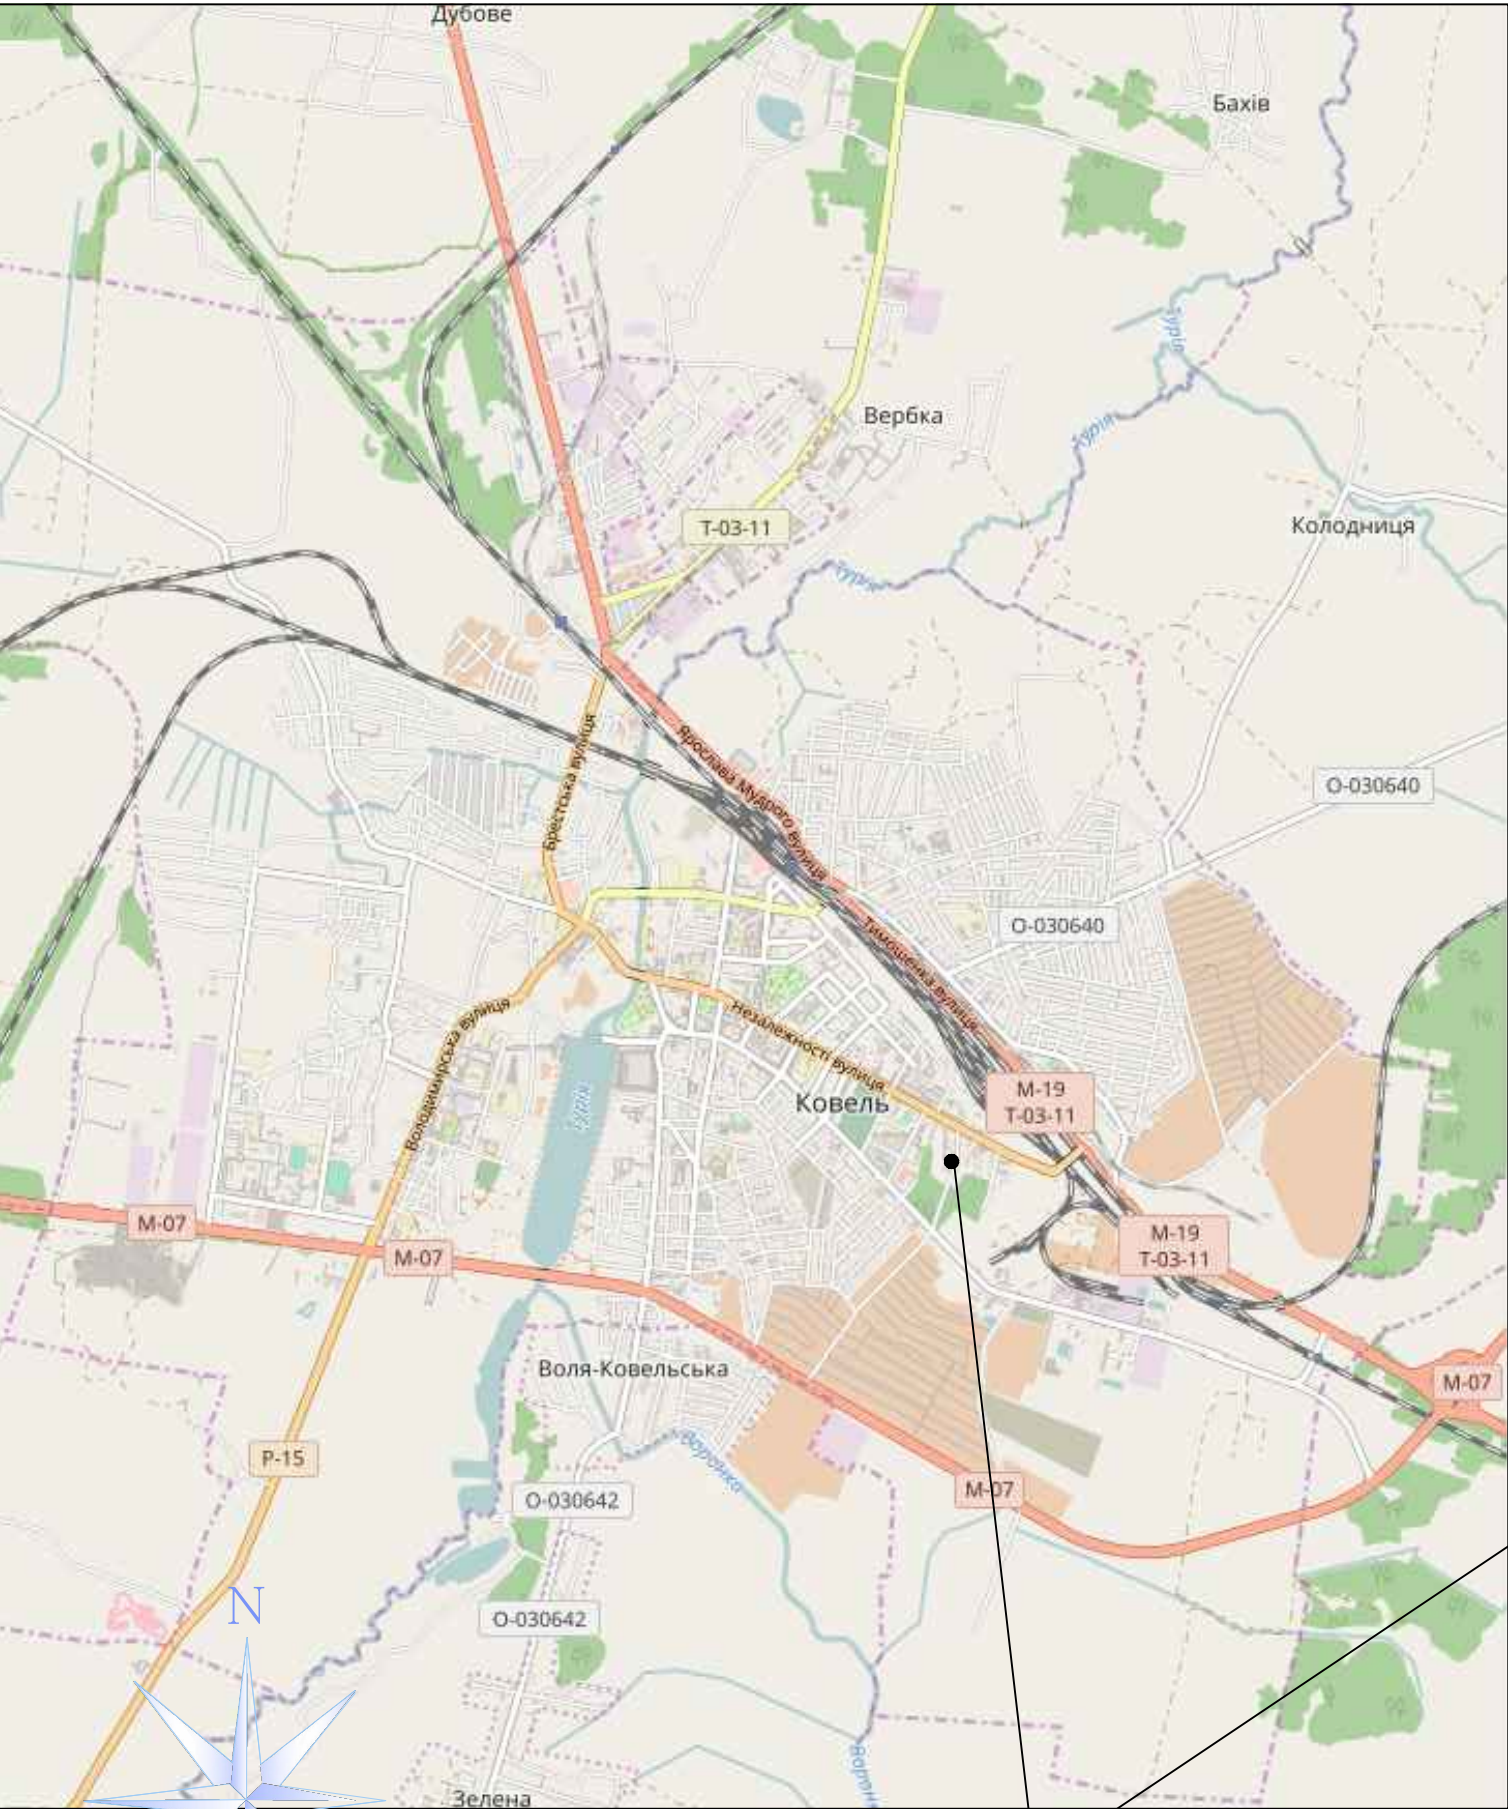

Місце розташування об'єкту

Фрагмент генплану міста Ковель

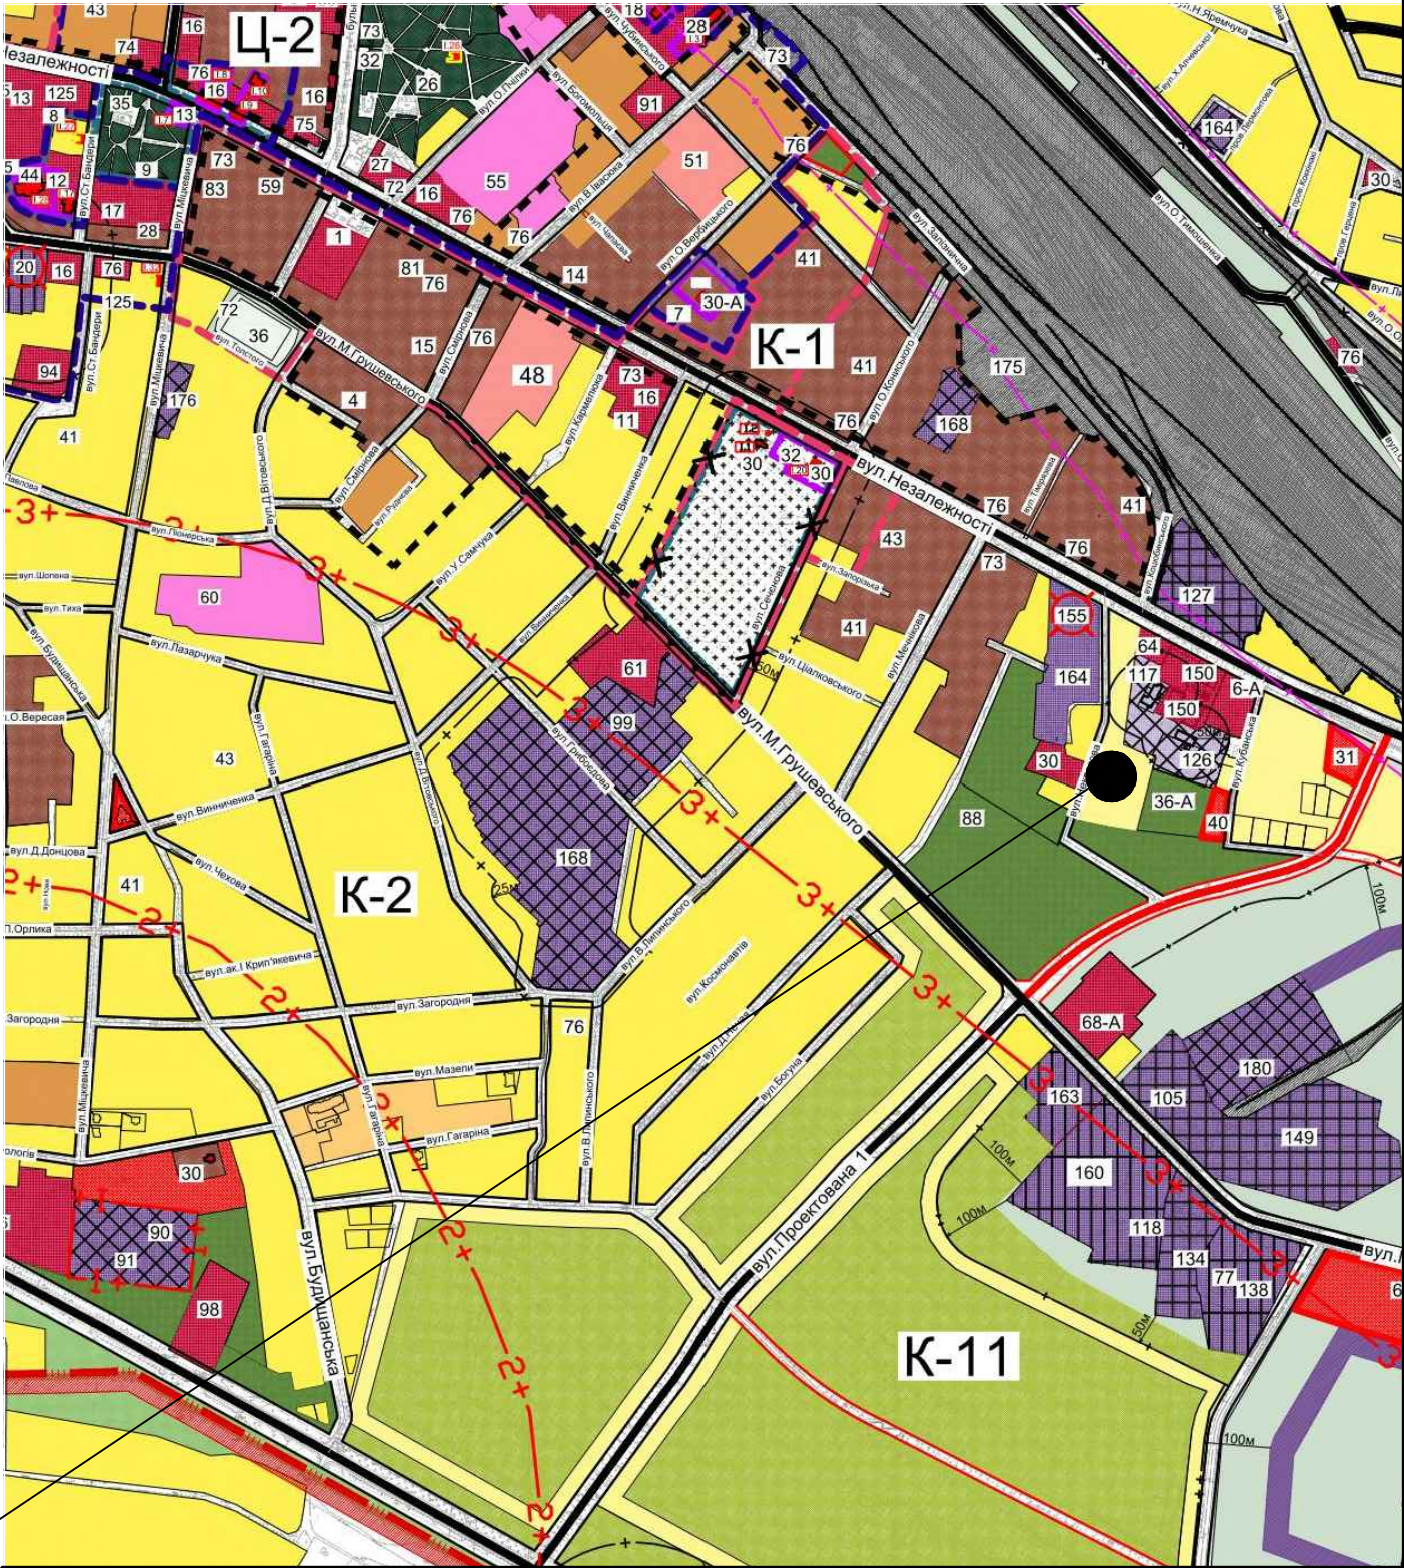

						194/0718-ГП				
						Детальний план території				
						Розміщення садибної житлової забудови в районі вул. Некрасова в місті Ковель Волинської області				
Зм.	Кільк	Арк.	Недок	Підпис	Дата					
Директор		Дубина			07.18			Стадія	Аркуш	Аркушів
Н.контр.		Коренга						ДПТ	2	
ГАП		Новосад								
Перевірив		Дубина				Схема розташування території у планувальній структурі населеного пункту (району)		"Ковелькомунпроект"		
Виконала		Добровольська								