


Планувальні обмеження М1:500

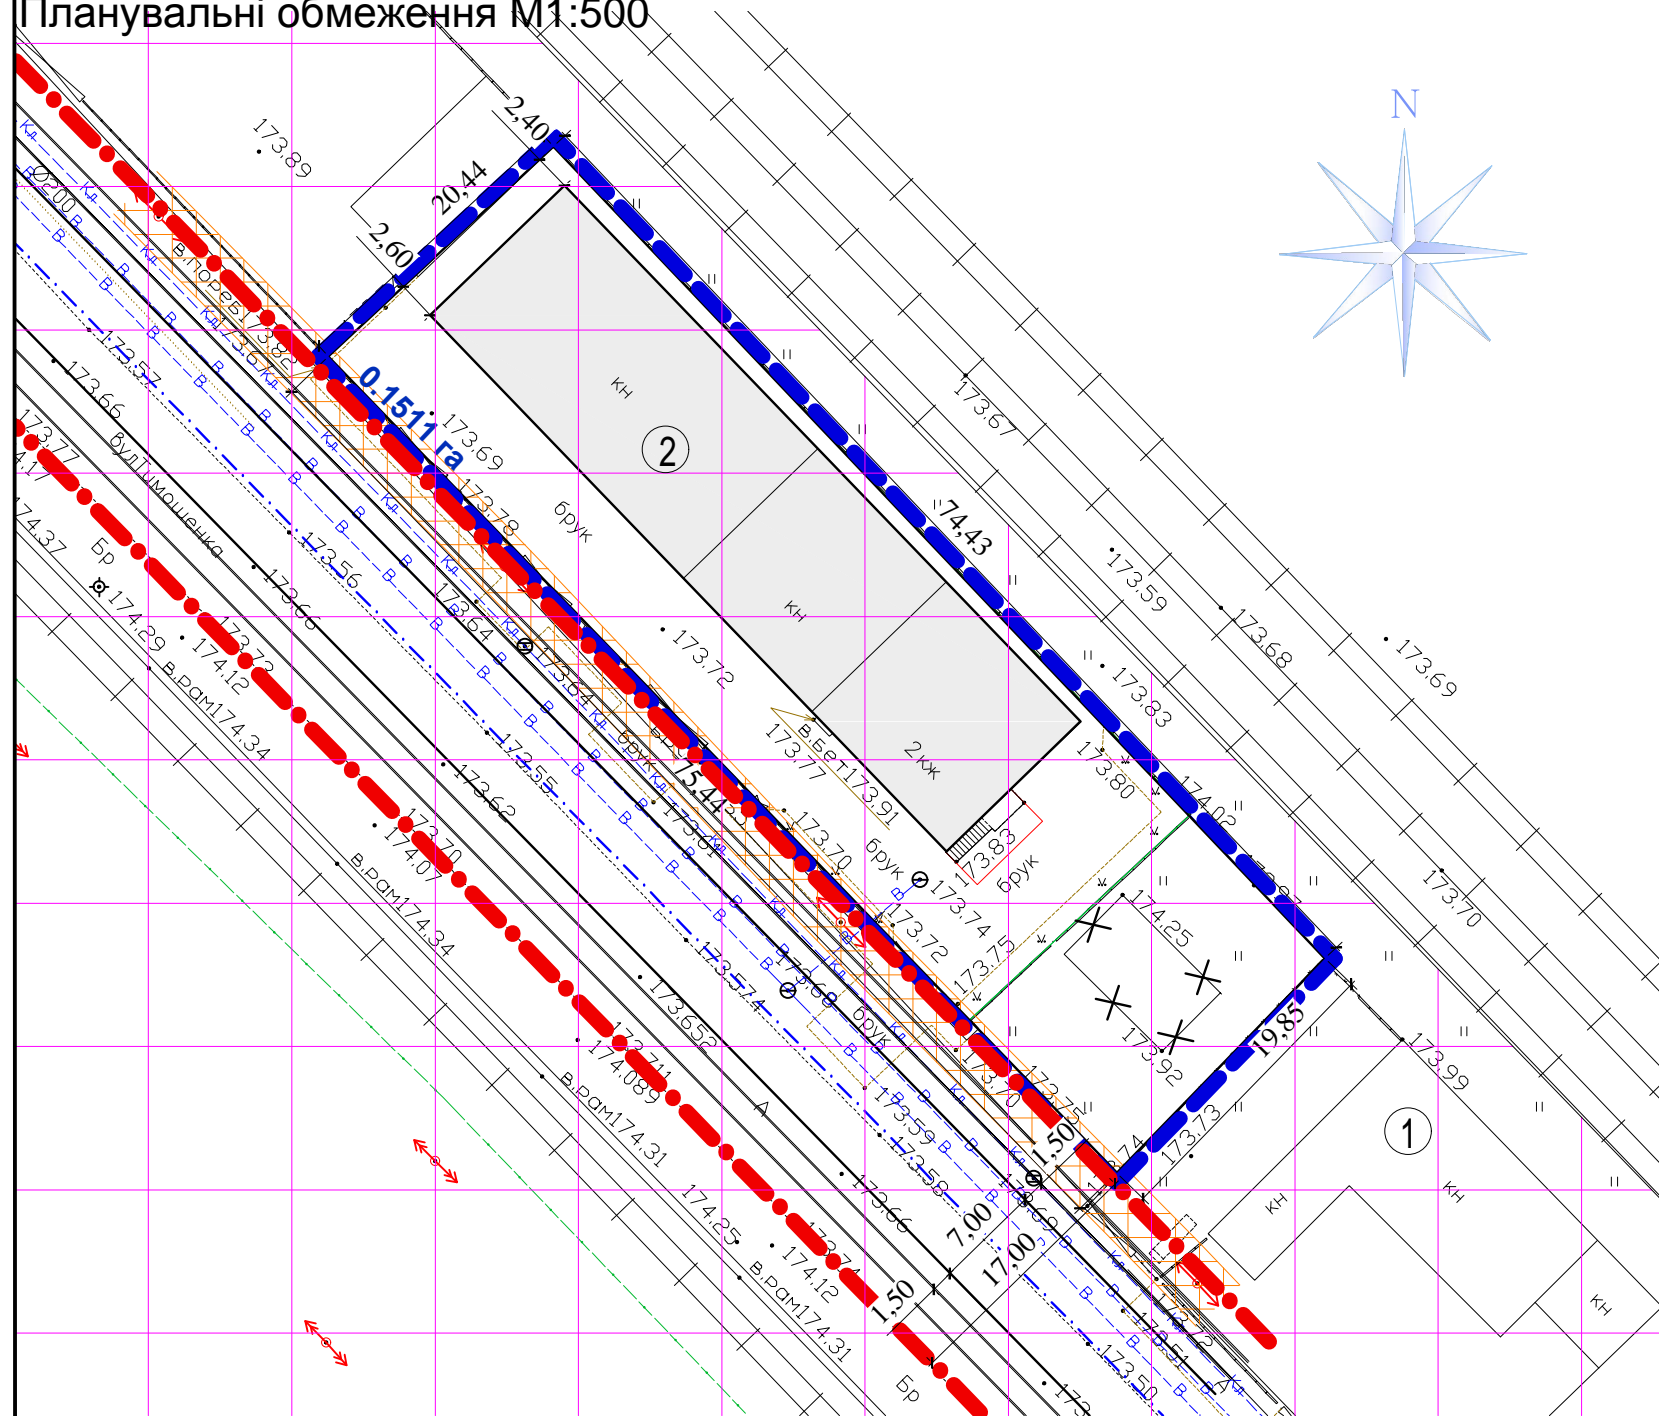

Існуючі	Проектні	
		Існуючі будівлі
		Будівлі, що підлягають реконструкції
		Будівлі, що демонтуються
	<div>1. _____</div> <div>2. - - - - -</div>	<div>1. Бордюр</div> <div>2. Поребрик</div>
		Червона лінія
		Межа ділянки
		Охоронні зона ЛЕП 0,4кВ (2м від ліній електромереж)
	0.1511 га	Площа у гектарах
		Санітарно-захисна зона залізничних колій (100 м від осі крайньої залізничної колії)*

** Згідно наказу Міністерства охорони здоров'я України № 173 від 19.06.96 Про затвердження Державних санітарних правил планування та забудови населених пунктів.*

Експлікація будівель і споруд

№	Найменування	Примітки
1	Нежитлова забудова	Існ.
2	Складські приміщення	Реконстр

						150/0518-ГП			
						Детальний план території Реконструкція та нове будівництво складських приміщень по вул. Сергія Тимошенка, 11-а та 11-б в місті Ковель Волинської області			
Зм.	Кільк	Арк.	№док	Підпис	Дата		Стадія	Аркуш	Аркушів
Директор	Дубина				05.18				
Н.контр.	Коренга						ДПТ	3	
ГАП	Новосад								
Перевірив	Дубина					План існуючого використання території М1:500. Опорний план М 1:500. Планувальні обмеження М1:500.	"Ковелькомунпроект"		
Виконала	Зінчук								