


Схема розташування території у планувальній структурі населеного пункту (району)

Схема території, на яку заплановано розроблення детального плану території по вул.Сергія Тимошенка, 11-а та 11-б

М 1 : 2000

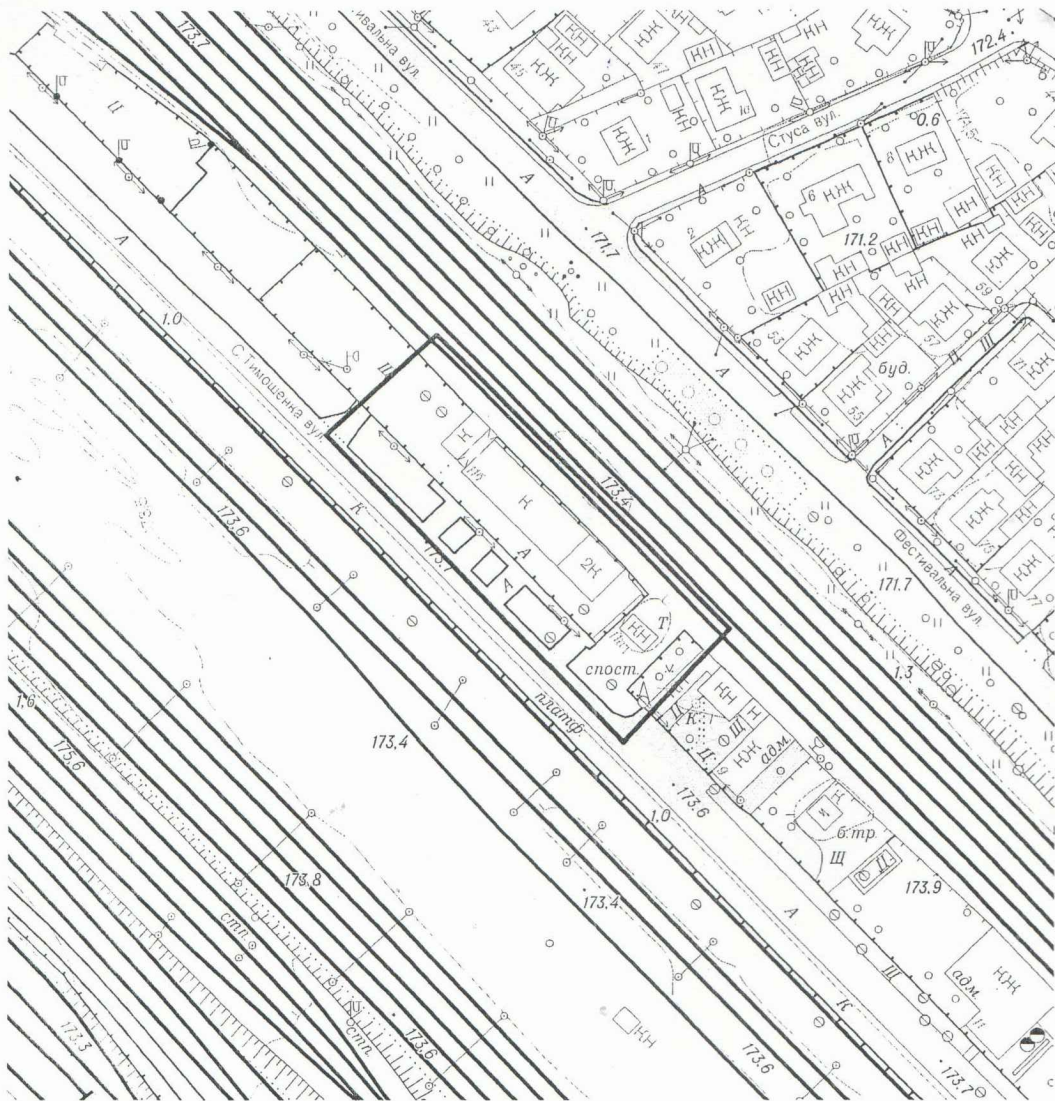

межа території, на яку заплановано розроблення детального плану території орієнтовною площею 0,46 га


ВІРНО:

Начальник відділу
містобудування та архітектури
" " березня 2018р.



Л.Л. Мурай

Фрагмент генплану міста Ковель

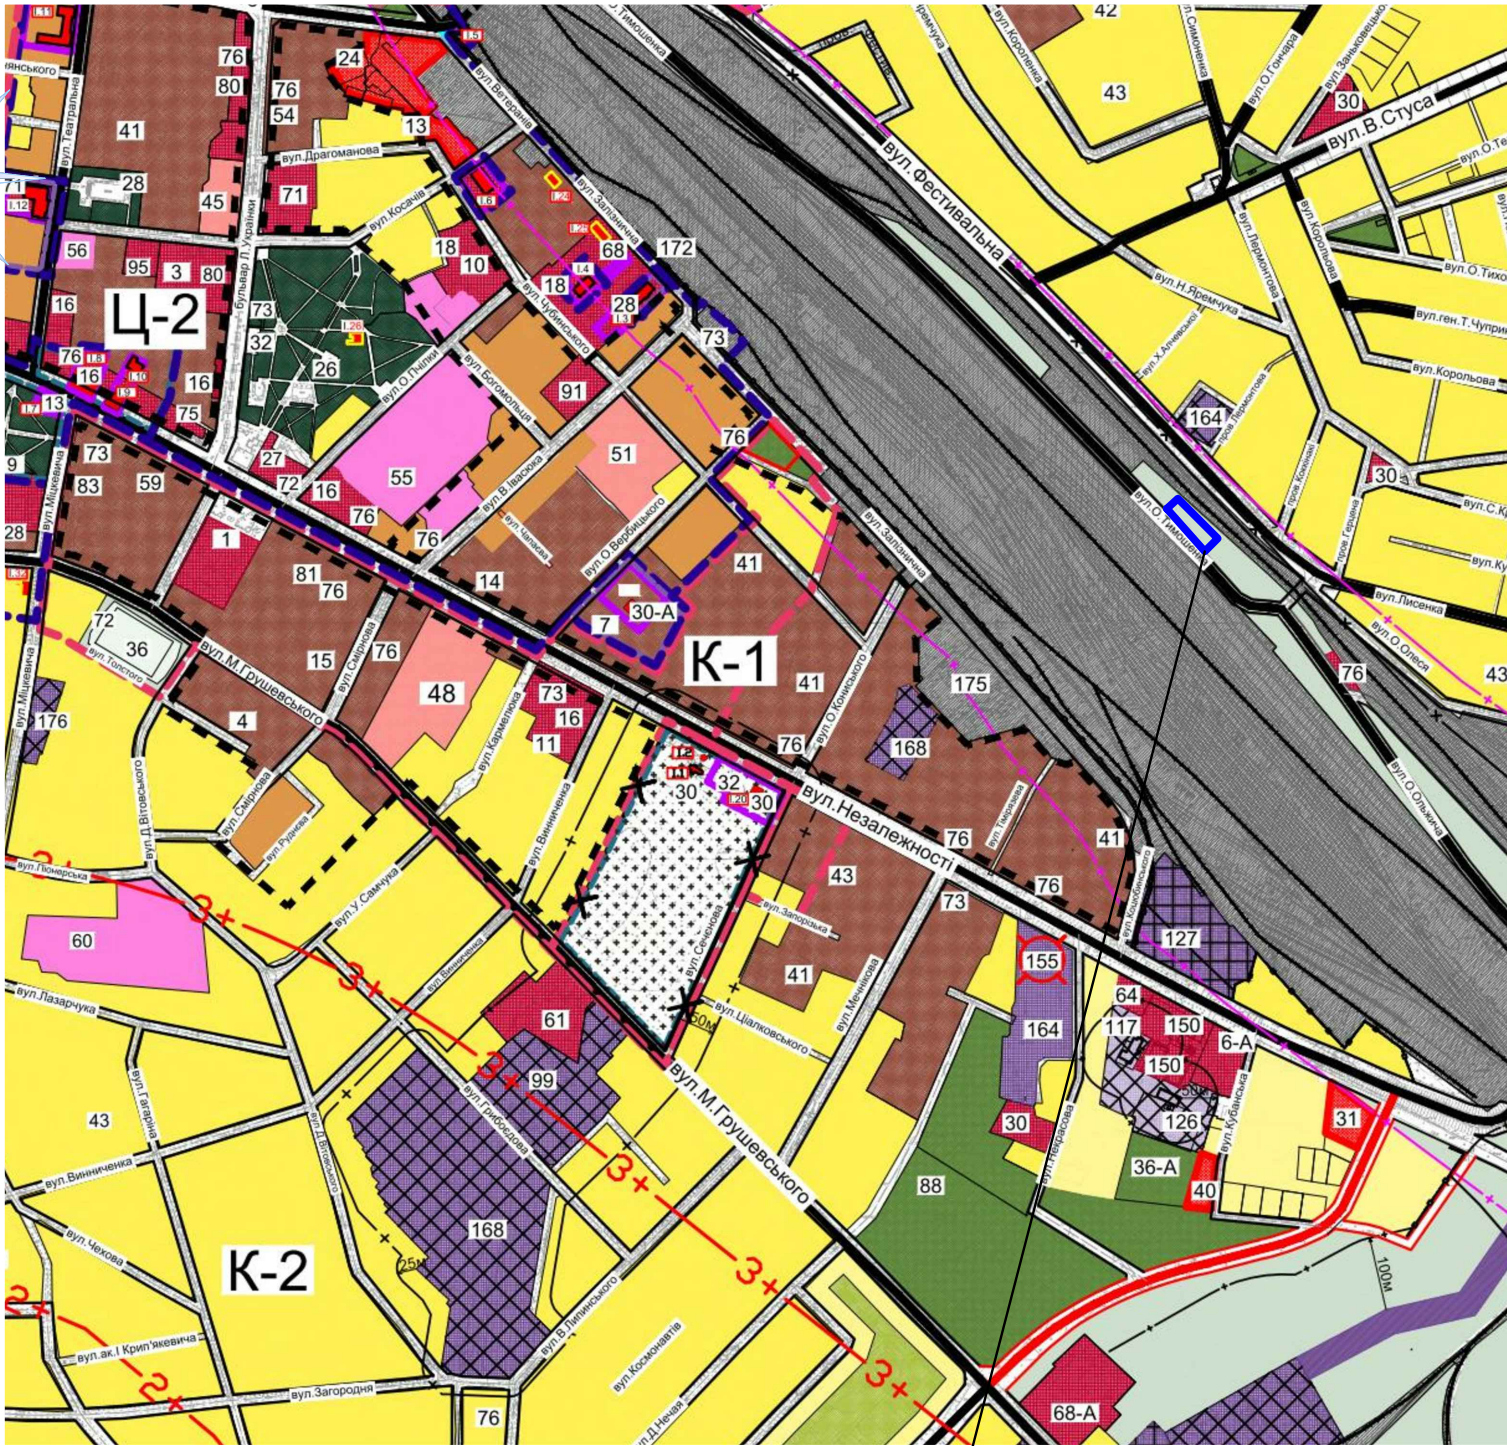

Місце розташування об'єкту

						150/0518-ГП		
						Детальний план території		
						Реконструкція та нове будівництво складських приміщень		
						по вул. Сергія Тимошенка, 11-а та 11-б в місті Ковель Волинської області		
Зм.	Кільк	Арк.	Недок	Підпис	Дата	Стадія	Аркуш	Аркушів
Директор	Дубина				05.18	ДПТ	2	
Н.контр.	Коренга							
ГАП	Новосад							
Перевірів	Дубина					"Ковелькомунпроект"		
Виконала	Зінчук							