


Проектний план М 1:500. План червоних ліній М 1:500

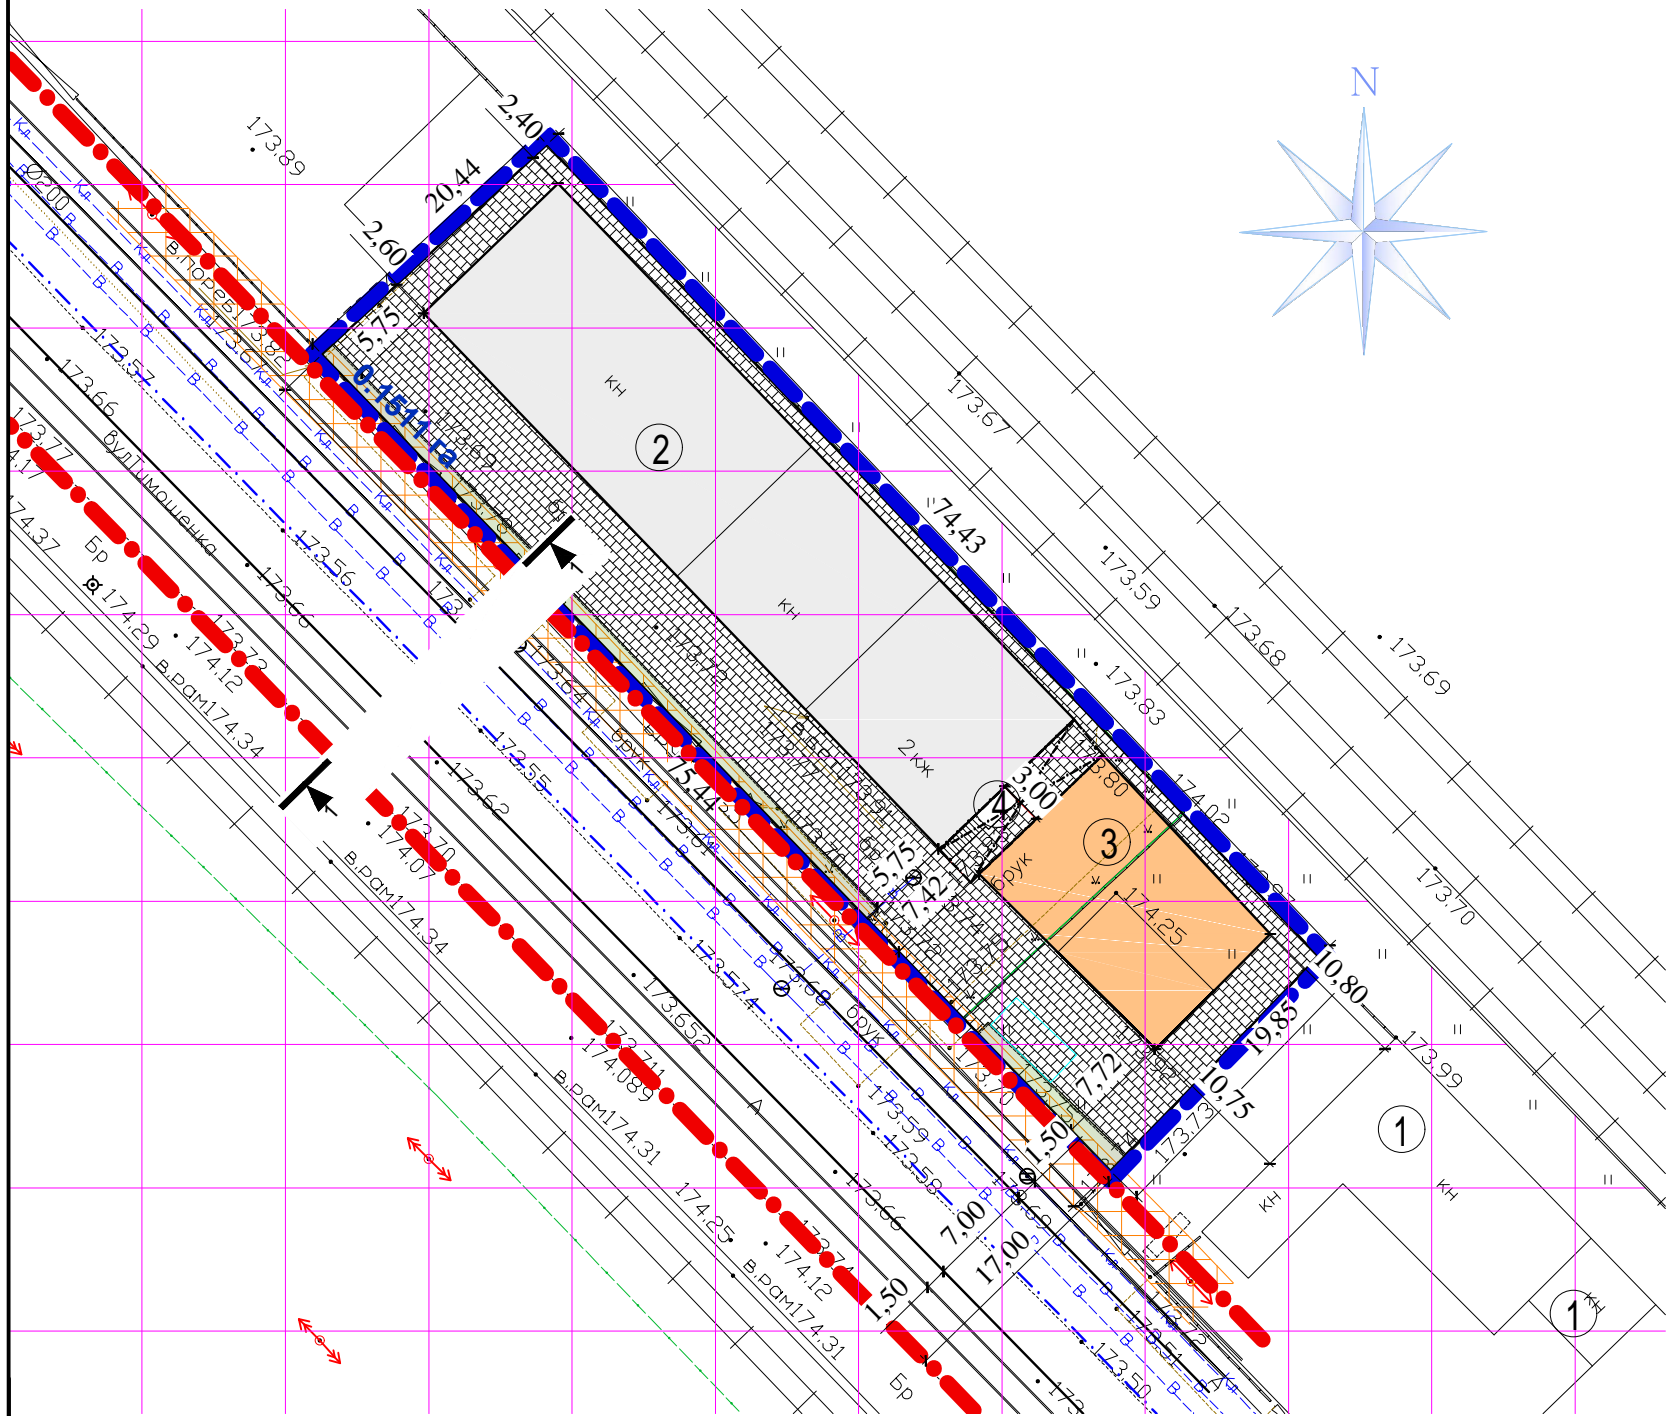

Умовні позначення  
Існуючі    Проектні

Існуючі будівлі

Проектні будівлі

Будівлі,  
що підлягають реконструкції

1. Бордюр  
2. Поребрик

Червона лінія

Охоронні зона ЛЕП 0,4кВ  
(2м від ліній електромереж)

Озеленення

Мощення проїзду і доріжок тротуарною  
бетонною плиткою

Межа ділянки

0.1511 гаПлоща у гектарах

Санітарно-захисна зона  
залізничних колій (100 м від осі крайньої залізничної колії)\*

\* Згідно наказу Міністерства охорони здоров'я України № 173 від 19.06.96 Про затвердження Державних санітарних правил планування та забудови населених пунктів.

Основні техніко-економічні показники:  
1. Площа ділянки, що підлягає благоустрою (для обслуговування складських приміщень) 1511,0 м.кв.-100%  
2. Площа забудови 796,0 м.кв - 52,7%  
3. Площа мощення 647,2 м.кв.- 42,8%  
4. Площа озеленення 67,8 м.кв. - 4,5%

Експлікація будівель і споруд

№	Найменування	Примітки
1	Нежитлова забудова	Існ.
2	Складські приміщення	Реконстр.
3	Складські приміщення	Проект.
4	Навіс	Проект.

150/0518-ГП					
Детальний план території					
Реконструкція та нове будівництво складських приміщень по вул. Сергія Тимошенка, 11-а та 11-б в місті Ковель Волинської області					
Зм.	Кільк	Арк.	Недок	Підпис	Дата
Директор	Дубина				05.18
Н.контр.	Коренга				
ГАП	Новосад				
Перевірів	Дубина				
Виконала	Зінчук				
Проектний план М1:500. План червоних ліній М1:500					Стадія
					Аркуш
					Аркушів
					ДПТ
					4
					"Ковелькомунпроект"