


Схема інженерної підготовки території та вертикального планування М1:500.Схема організації руху транспорту і пішоходів М1:500

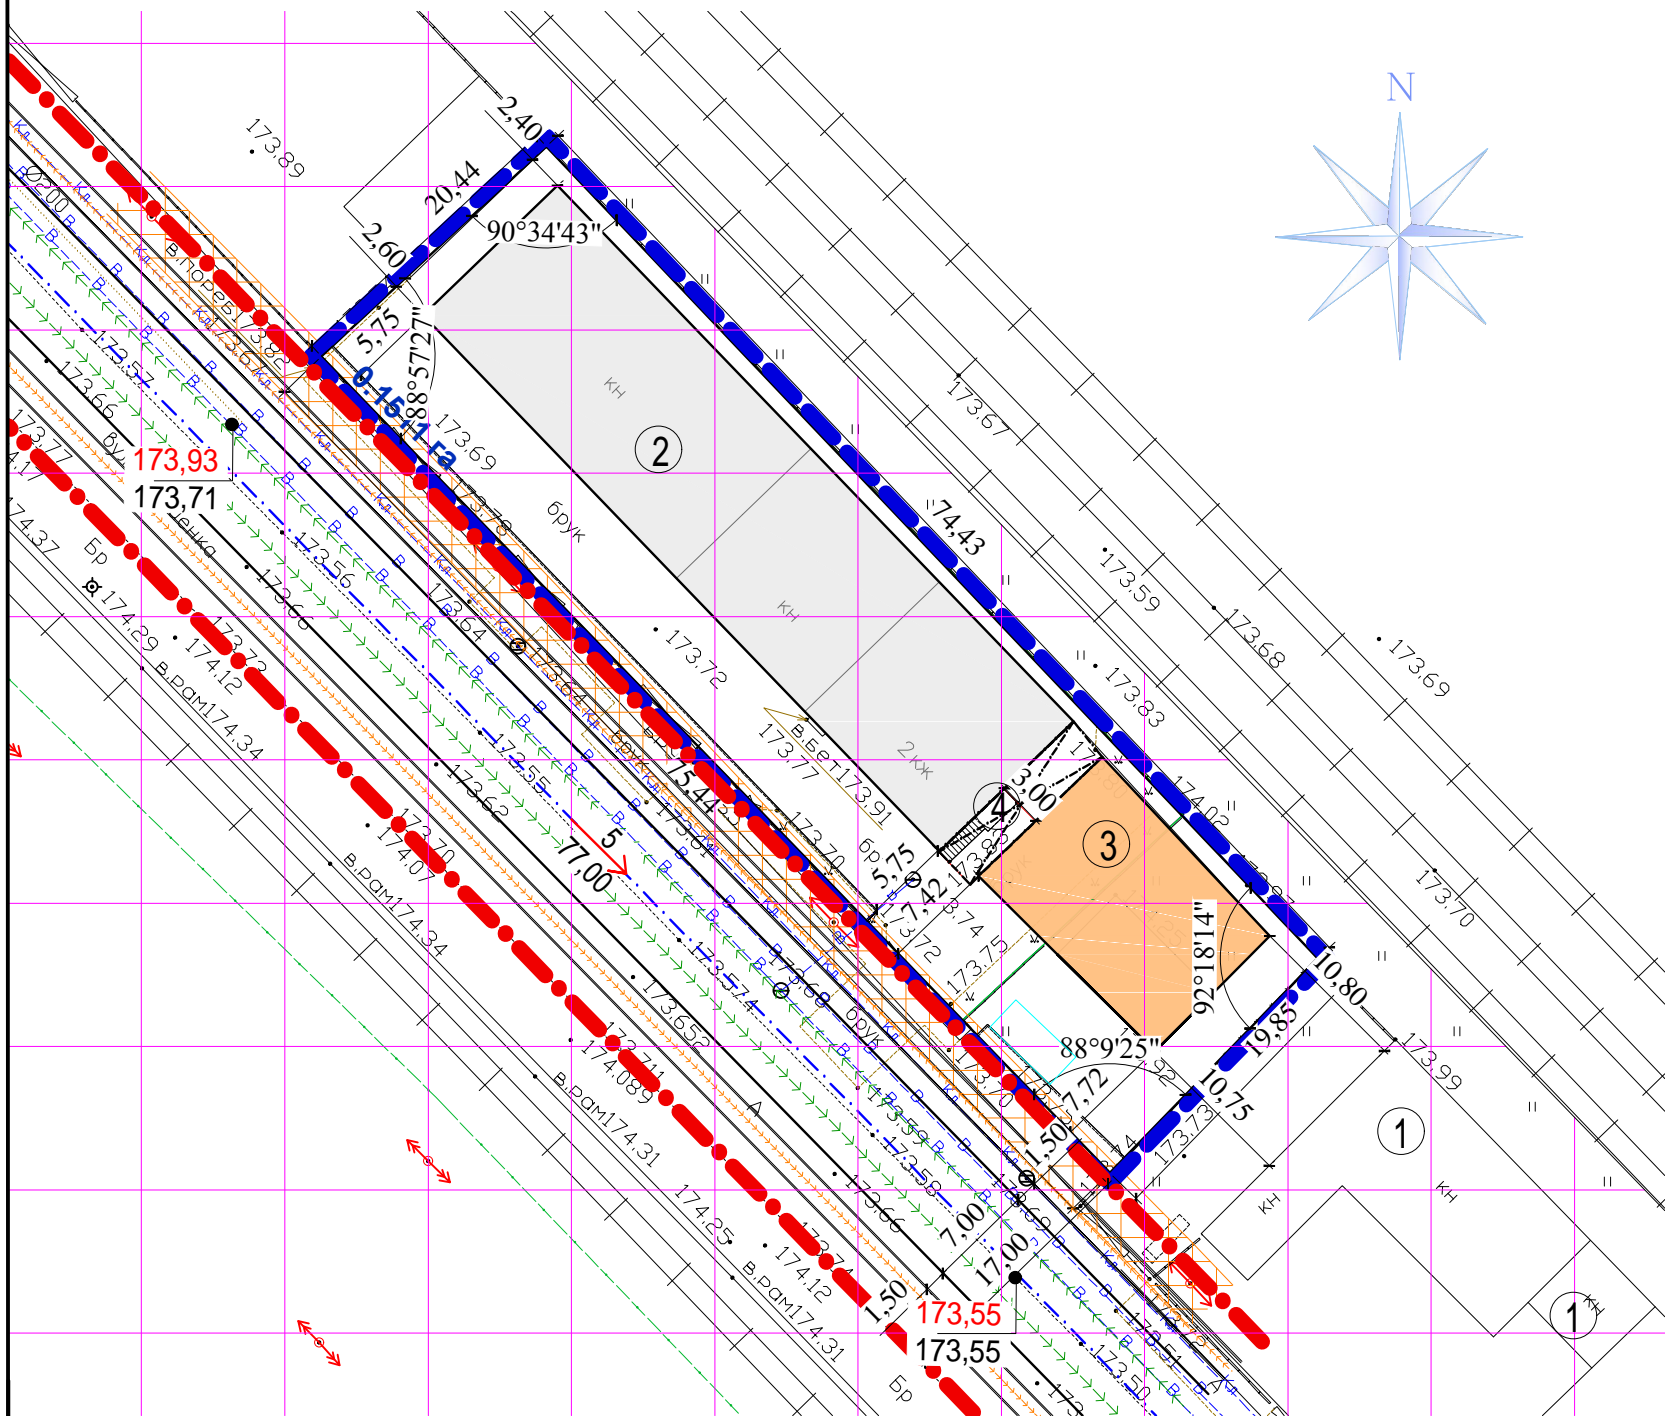

Умовні позначення

Існуючі

Проектні

Існуючі будівлі

Проектні будівлі

Будівлі,
що підлягають реконструкції

1. Бордюр
2. Поребрик

Червона лінія

Охоронні зона ЛЕП 0,4кВ
(2м від ліній електромереж)

Відповідно проекна (чисельник)
та існуюча (знаменник) відмітки
рівня землі
Ухил в промілях
Напрям ухилу
Віддаль в метрах

Напрям руху
транспорту

Напрям руху
пішоходів

0.1511 гаПлоща у гектарах

Санітарно-захисна зона
залізничних колій (100 м від осі крайньої залізничної колії)*

* Згідно наказу Міністерства охорони здоров'я України № 173 від 19.06.96 Про затвердження Державних санітарних правил планування та забудови населених пунктів.

Експлікація будівель і споруд

№	Найменування	Примітки
1	Нежитлова забудова	Існ.
2	Складські приміщення	Реконстр.
3	Складські приміщення	Проект.
4	Навіс	Проект.

- Примітки:
- Всі розміри дані в метрах.
 - Даний аркуш дивитись разом з аркушами ГП-3,4.
 - Деталі дорожнього мощення див. аркуш 6.
 - Профілі вулиць див. аркуш 6.

						150/0518-ГП		
						Детальний план території		
						Реконструкція та нове будівництво складських приміщень по вул. Сергія Тимошенка, 11-а та 11-б в місті Ковель Волинської області		
Зм.	Кільк	Арк.	№ док	Підпис	Дата	Схема інженерної підготовки території та вертикального планування М1:500. Схема організації руху транспорту і пішоходів М1:500	Стадія	Аркуш
Директор	Дубина				05.18		ДПТ	5
Н.контр.	Коренга							
ГАП	Новосад							
Перевірів	Дубина					Схема інженерної підготовки території та вертикального планування М1:500. Схема організації руху транспорту і пішоходів М1:500	"Ковелькомунпроект"	
Виконала	Зінчук							