


Проектний план суміщений із схемою  
проектних планувальних обмежень та  
планом червоних ліній М1:500

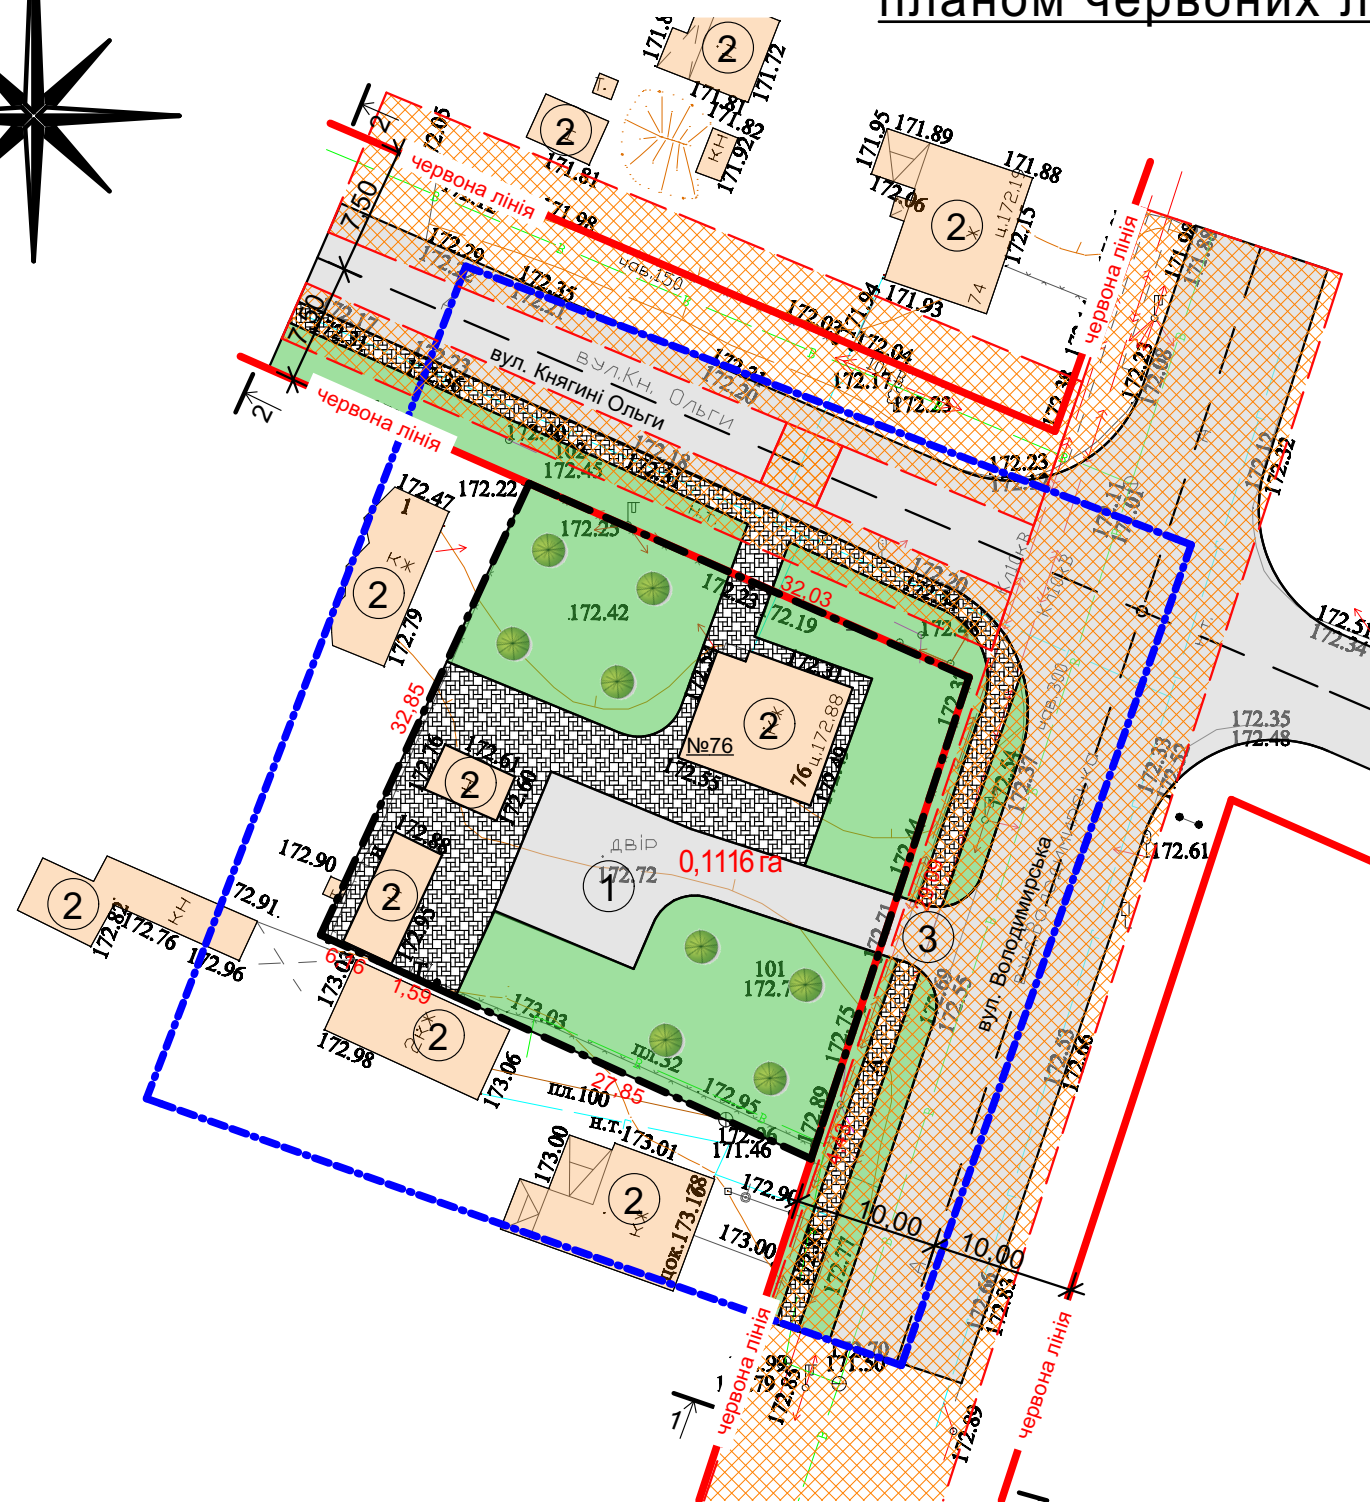

- Примітки:
- Проектний план розроблений на основі топографічно - геодезичних вимірювань, наданих замовником.
  - Всі розміри на плані дані в метрах.
  - Система висотних відміток -балтійська, координат місцева.
  - До початку робіт на об'єкті визначити місце занходження всіх існуючих мереж, роботи в їх зоні вести в присутності представників організацій - власників даних мереж.
  - Ділянки для руху та стоянки автомобілів виконати у твердому покритті, згідно схеми генплану, виділивши їх бетонними поребриками.
  - Водовідвід дощових стоків виконати за допомогою ринв та водостічних труб по спланованій тереторії.

Умовні позначення:

- існуючі будівлі і споруди
- проектні будівлі і споруди
- межі території щодо якої здійснюється детальне планування
- межі проектних земельних ділянок
- червоні лінії вулиць
- площа проектної земельної ділянки в гектарах
- кабельна лінія зв'язку повітряна  
лінія електропередач
- мережа господарсько-питного водопроводу
- каналізація
- охоронна зонна інженерних мереж
- мощення тротуарів, доріжок та майданчиків бетонною плиткою
- зелені насадження проектні

Техніко-економічні показники

№	Найменування	Одиниці в-ння	Примітки
1	Площа проектних земельних ділянок	0,1116 га	100%
2	Площа забудови проектних ділянок	120,0 м <sup>2</sup>	11%
3	Площа мощення проектних ділянок	419,0 м <sup>2</sup>	37%
4	Площа асфальто-бетонного покриття проектних ділянок	159,0 м <sup>2</sup>	
5	Площа озелення проектних ділянок	577,0 м <sup>2</sup>	52%
6	Площа покриття бетонною плиткою	260,0 м <sup>2</sup>	
7	Загальна кількість ділянок	1 шт.	

Експлікація будівель і споруд		
№	Найменування	
1	Земельна ділянка, на яку пропонується розробка ДПТ	Проект.
2	Індивідуальна житлова забудова з господ. будівлями	Існ.
3	Під'їзд до будівель і споруд	Існ.

						2018/192			
						"Детальний план тереторії по вул. Володимирська, 76 в місті Ковель Волинської області"			
Зм.	Кільк	Арк.	Недок.	Підпис	Дата		Стадія	Аркуш	Аркушів
Нач.бюро		Ключук О.С.					ДПТ	4	6
ГАП		Петров А.М.							
Розробив		Хом'як М.О.							
						Проектний план суміщений із схемою проектних планувальних обмежень та планом червоних ліній М1:500	КП "ГПВАПБ" м.Ковель		