
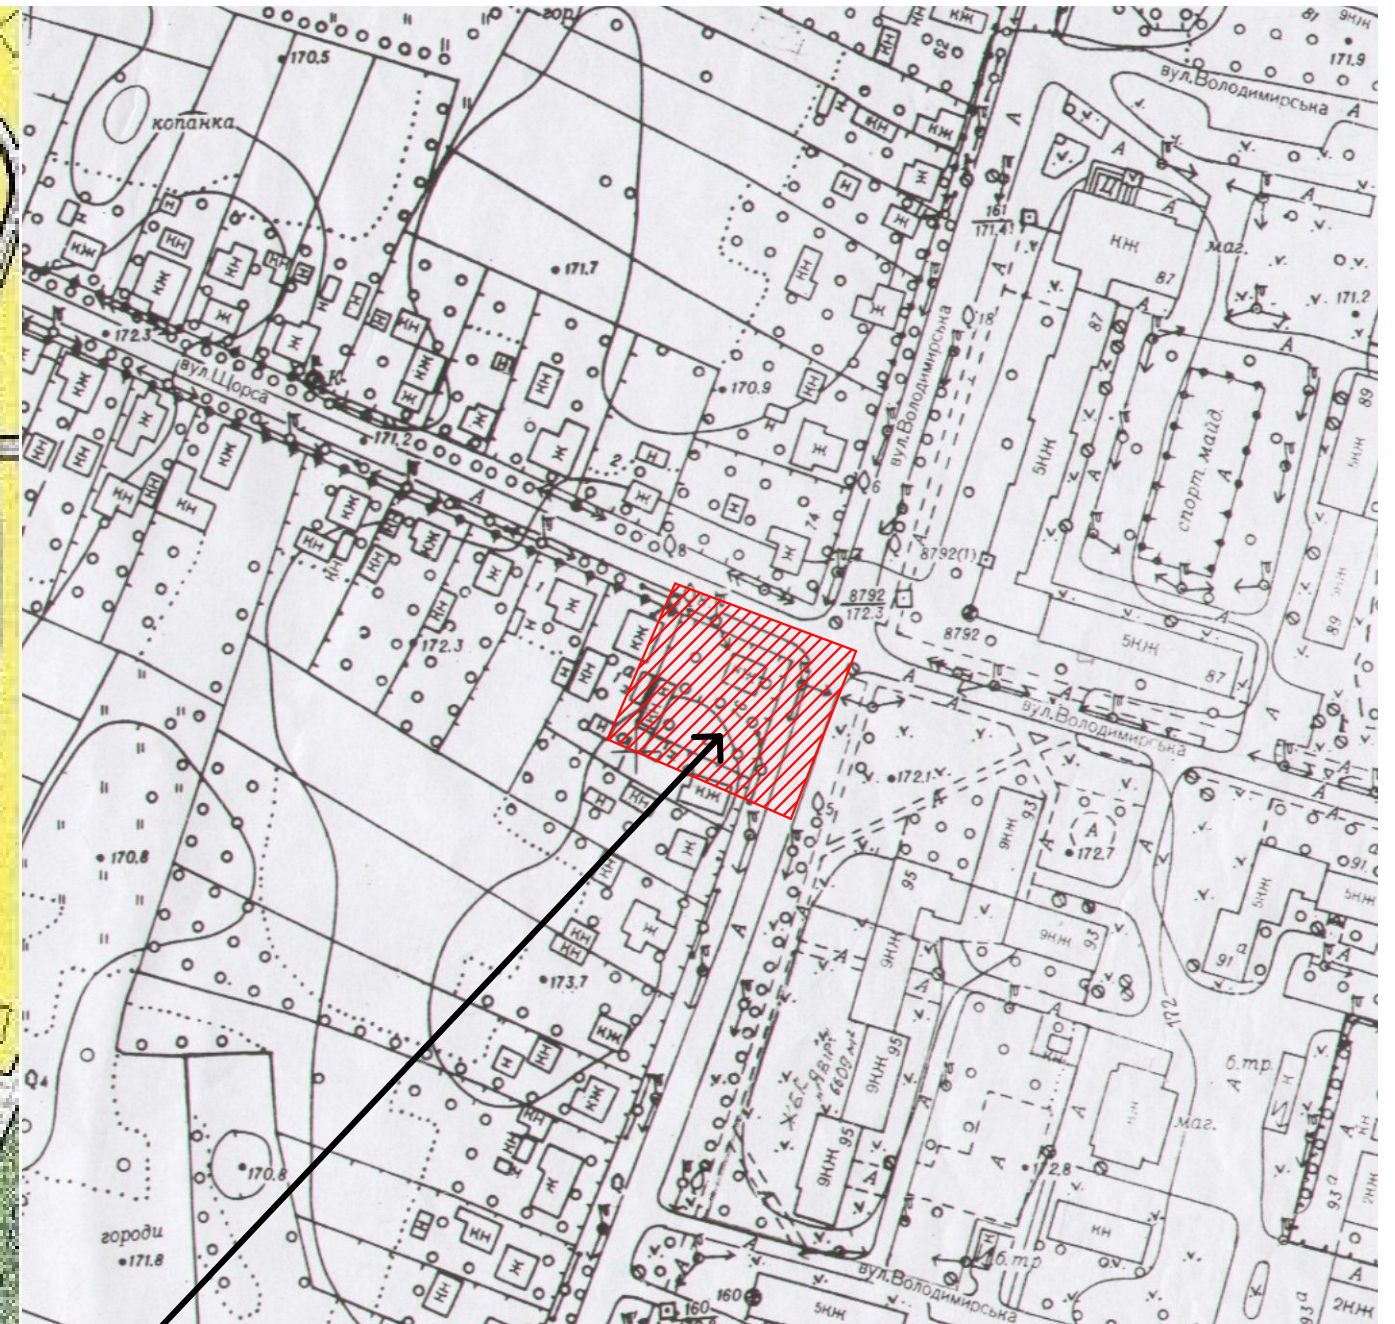



Фрагмент генплану М1:5000

Ситуаційна схема М1:2000

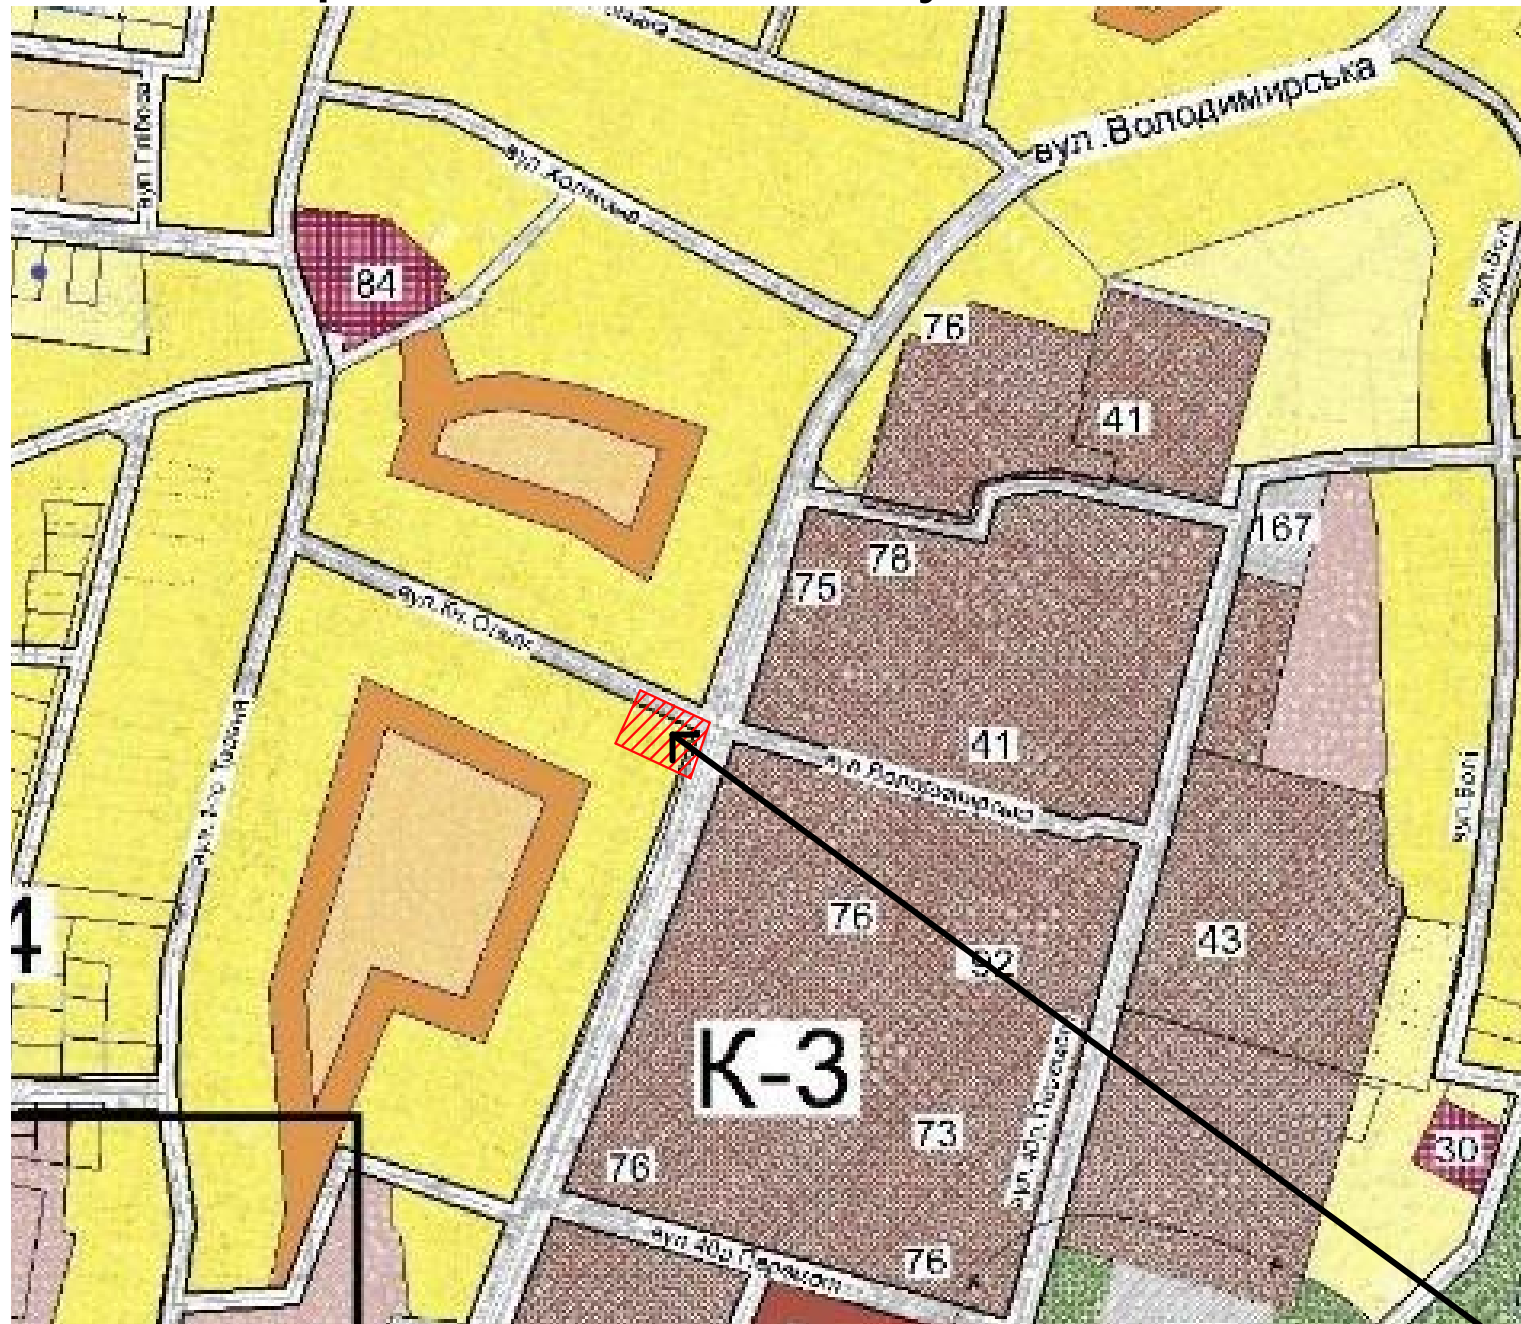

Місце розташування об'єкта
містобудування

Умовні позначення:

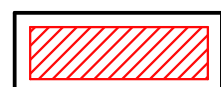

— межі земельної ділянки об'єкта
містобудування

						2018/192			
						"Детальний план тереторії по вул. Володимирська, 76 в місті Ковель Волинської області"			
Зм.	Кільк	Арк.	Нодок.	Підпис	Дата				
Нач.бюро		Ключук О.С.							Стадія
ГАП		Петров А.М.							Аркуш
Розробив		Хом'як М.О.							Аркушів
									ДПТ
									2
									6
						Схема розташування території в планувальній структурі населеного пункту. М1:2000,М1:5000			КП "ГПВАПБ" м.Ковель