


27.02.2020 № 3/25-4

ВИКОПЮВАННЯ ІЗ ЧЕРГОВОГО КАДАСТРОВОГО ПЛАНУ

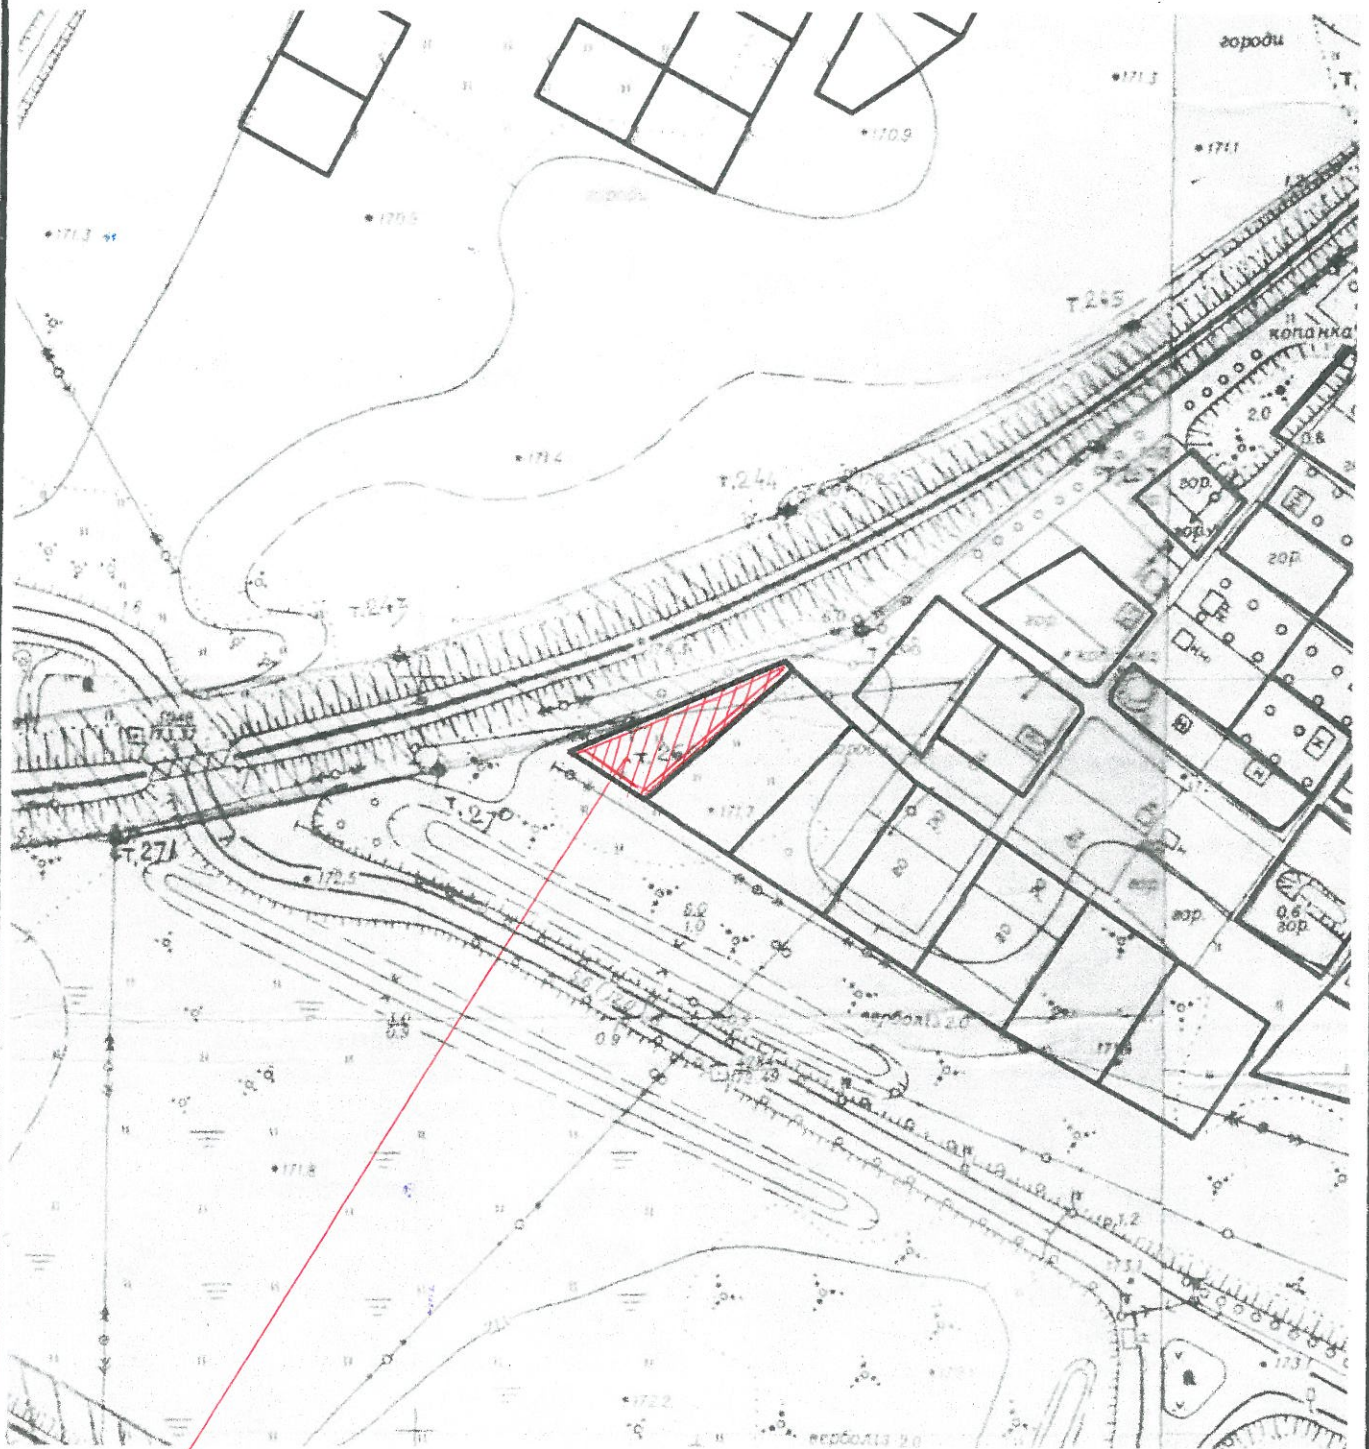

Умовні позначення :

М 1:2000



межа земельної ділянки, яка пропонується у власність гр.Киричок І.П.
в м.Ковель, садівничий масив "Білий налив" площею 710 кв.м.