
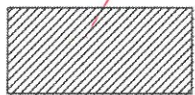


# ПЛАН -СХЕМА ЗЕМЕЛЬНОЇ ДІЛЯНКИ

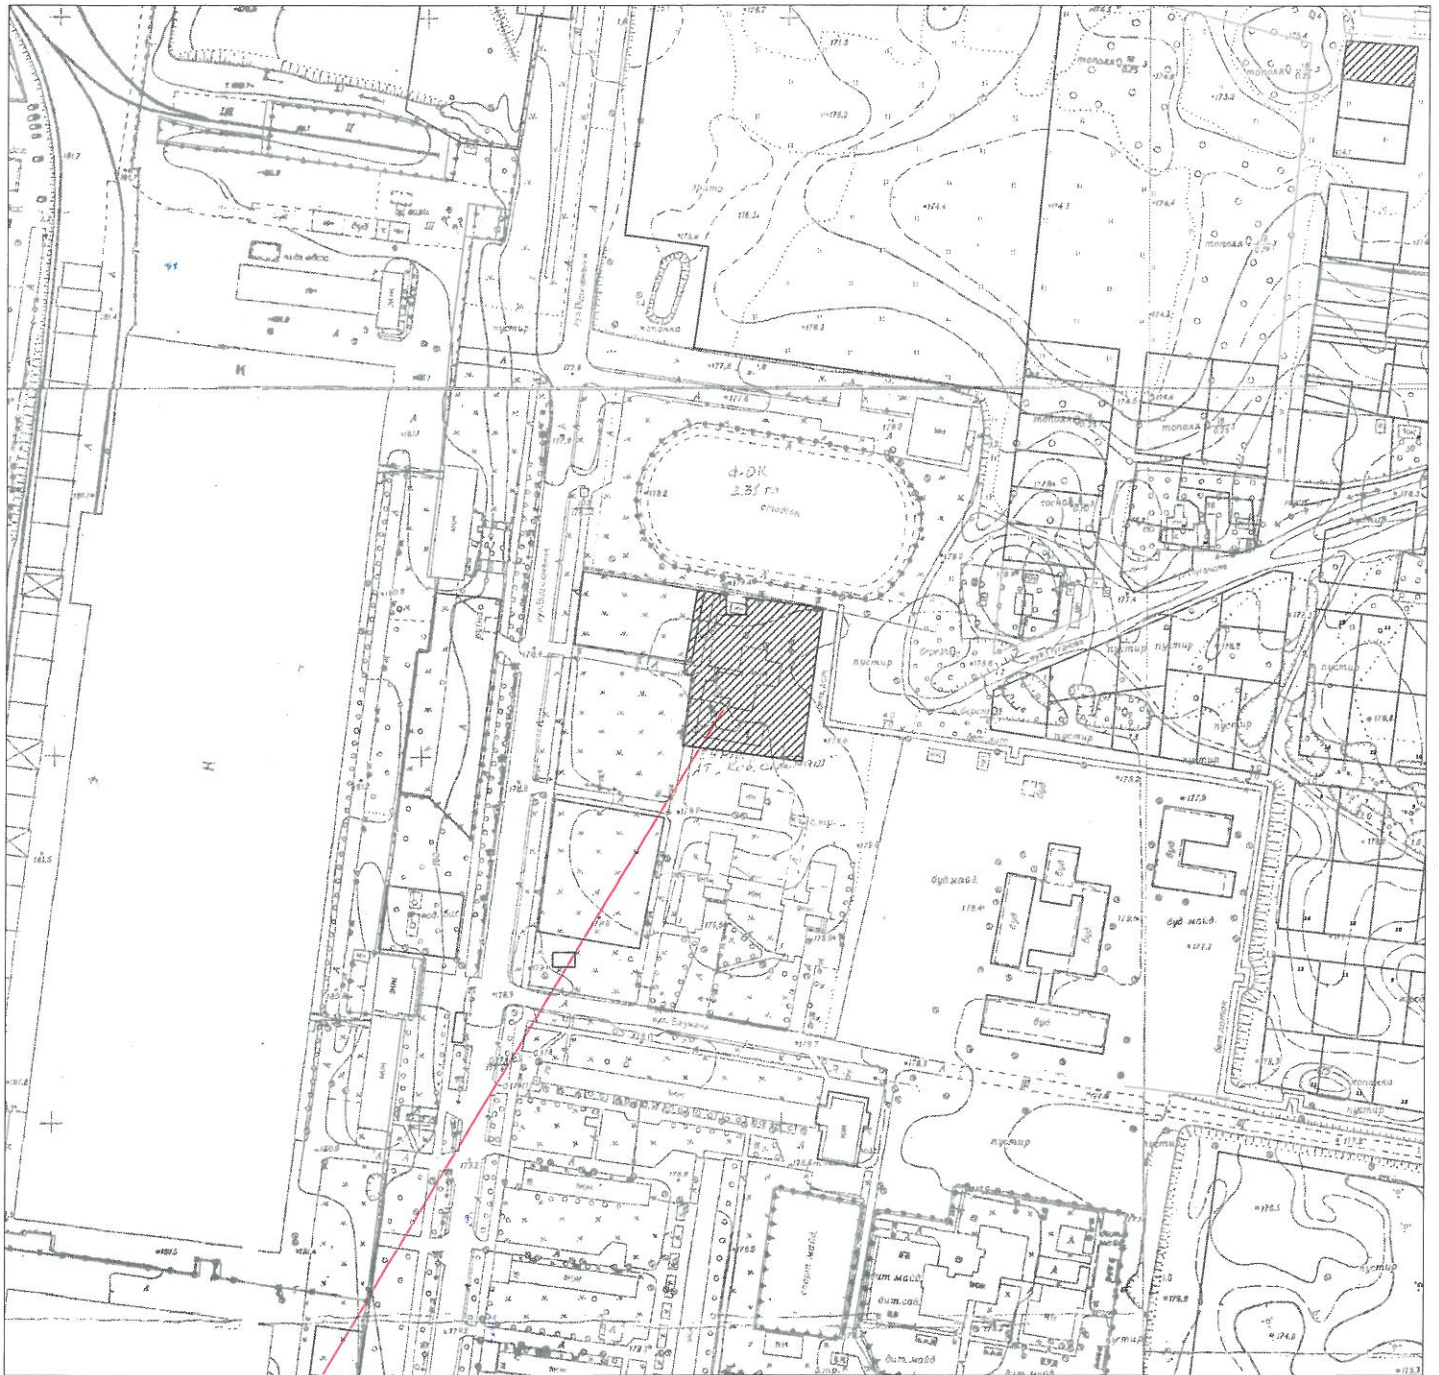

земельна ділянка

РЖКП-2

по вул. Відродження, 22