




			Погоджено			
Інв. № ор.	Підпис і дата	Зам. інв. №				

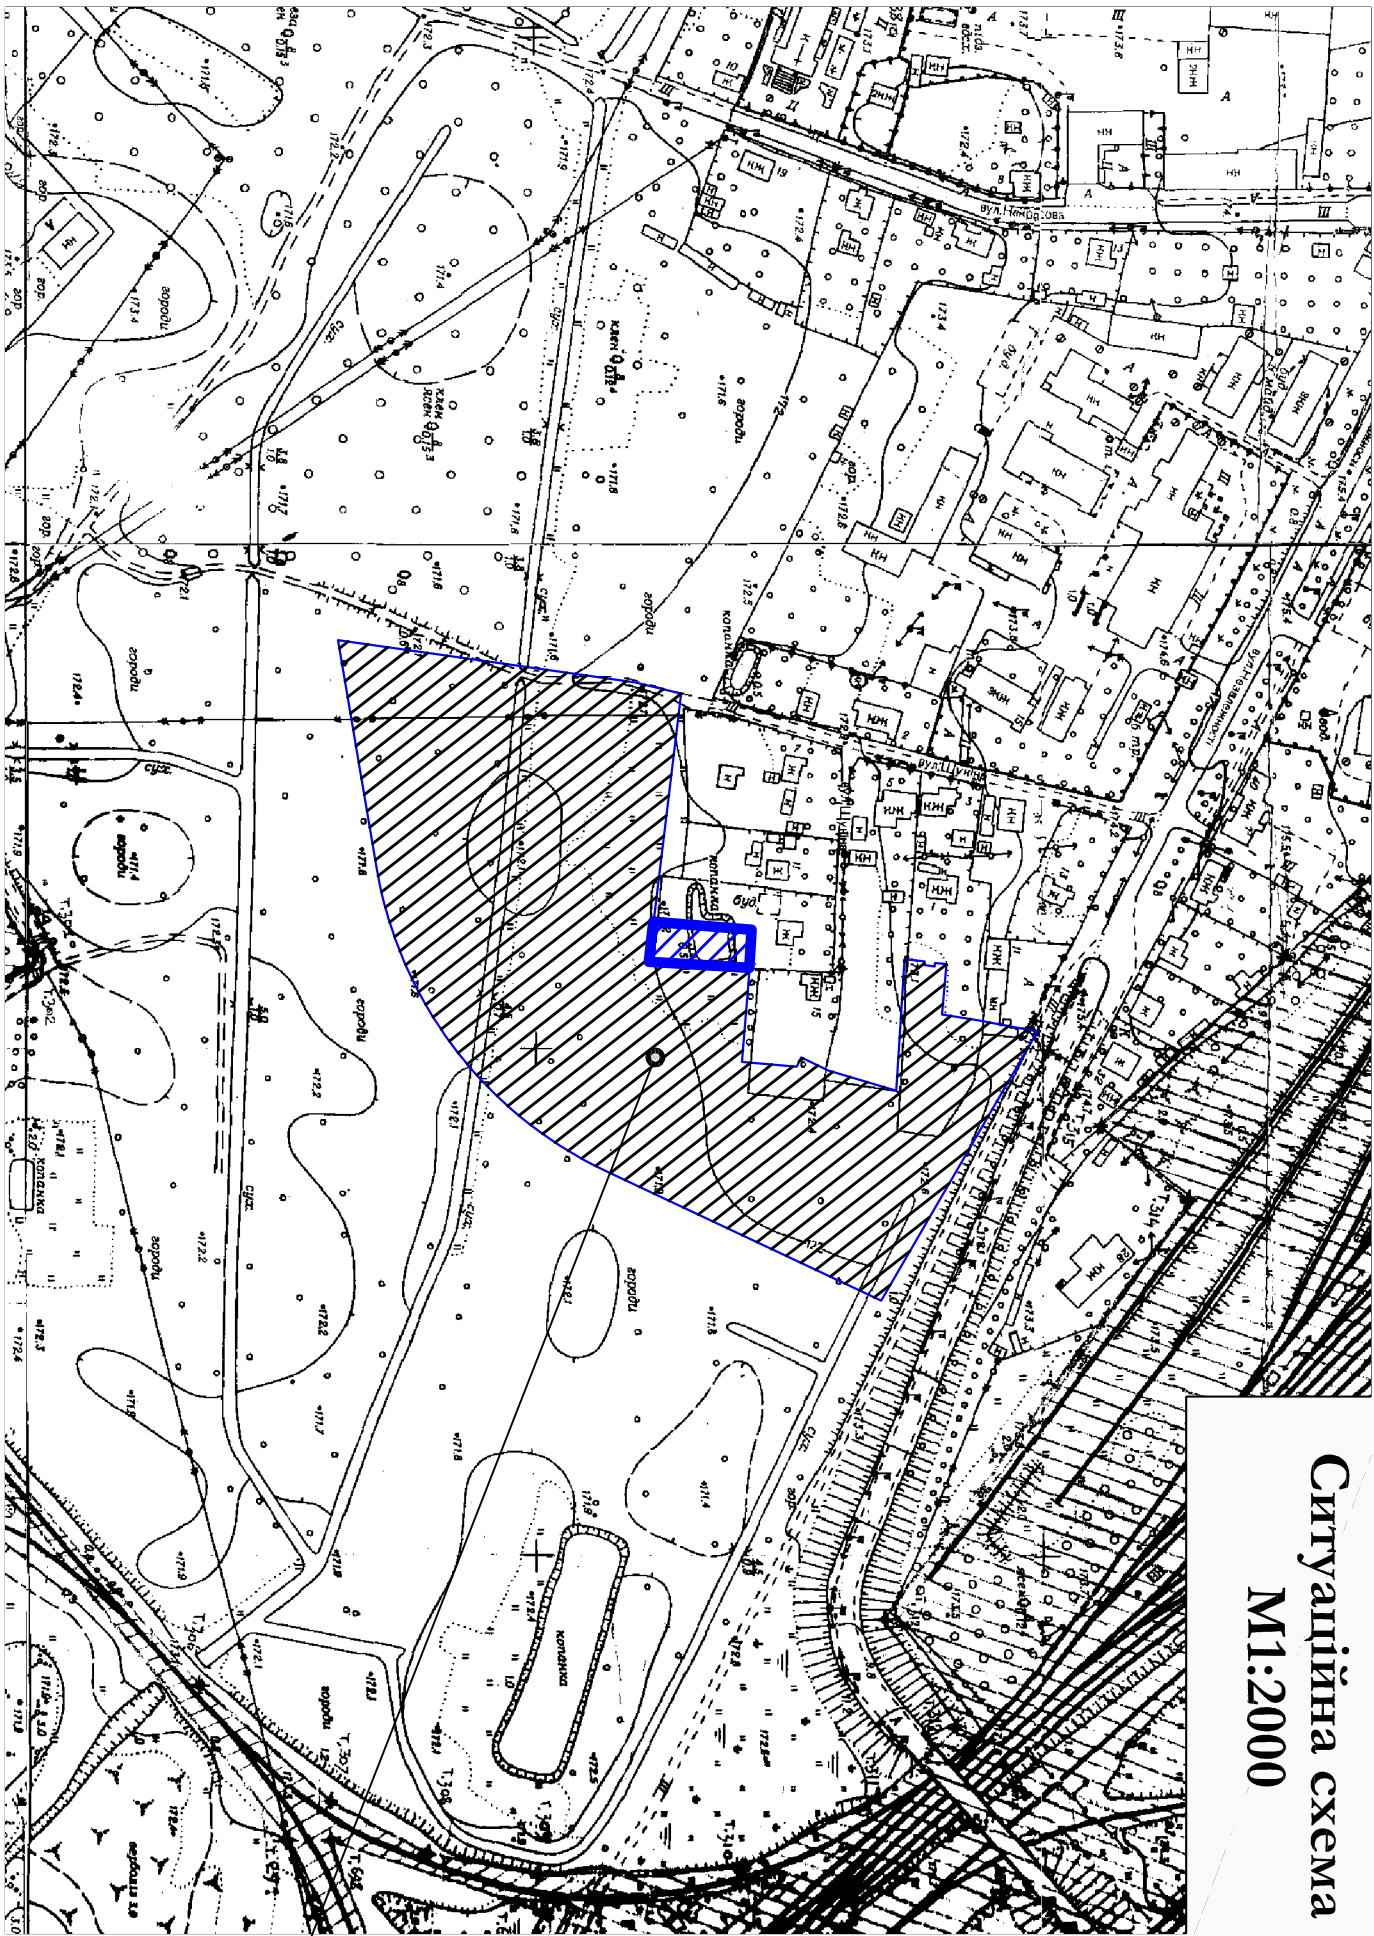

Ситуаційна схема М1:2000

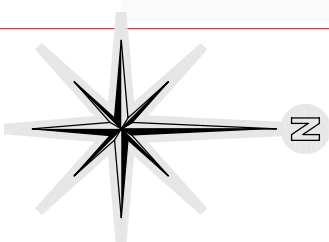

Фрагмент плана
М1:10000

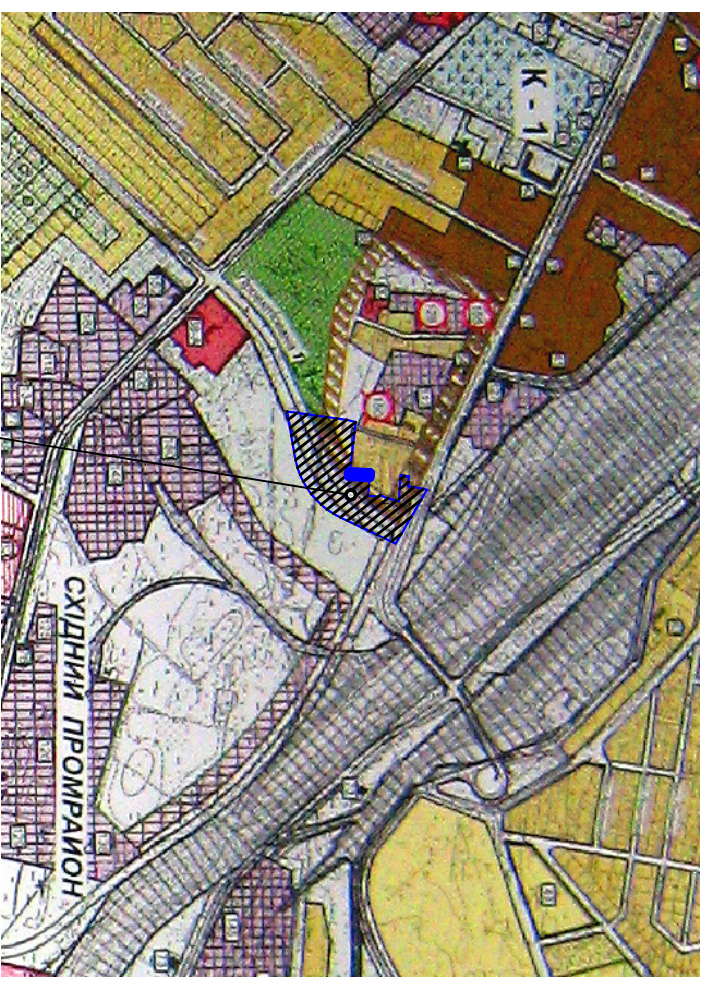

Місце розташування об'єкта

[illegible]