


Схема інженерної підготовки території М1:1000

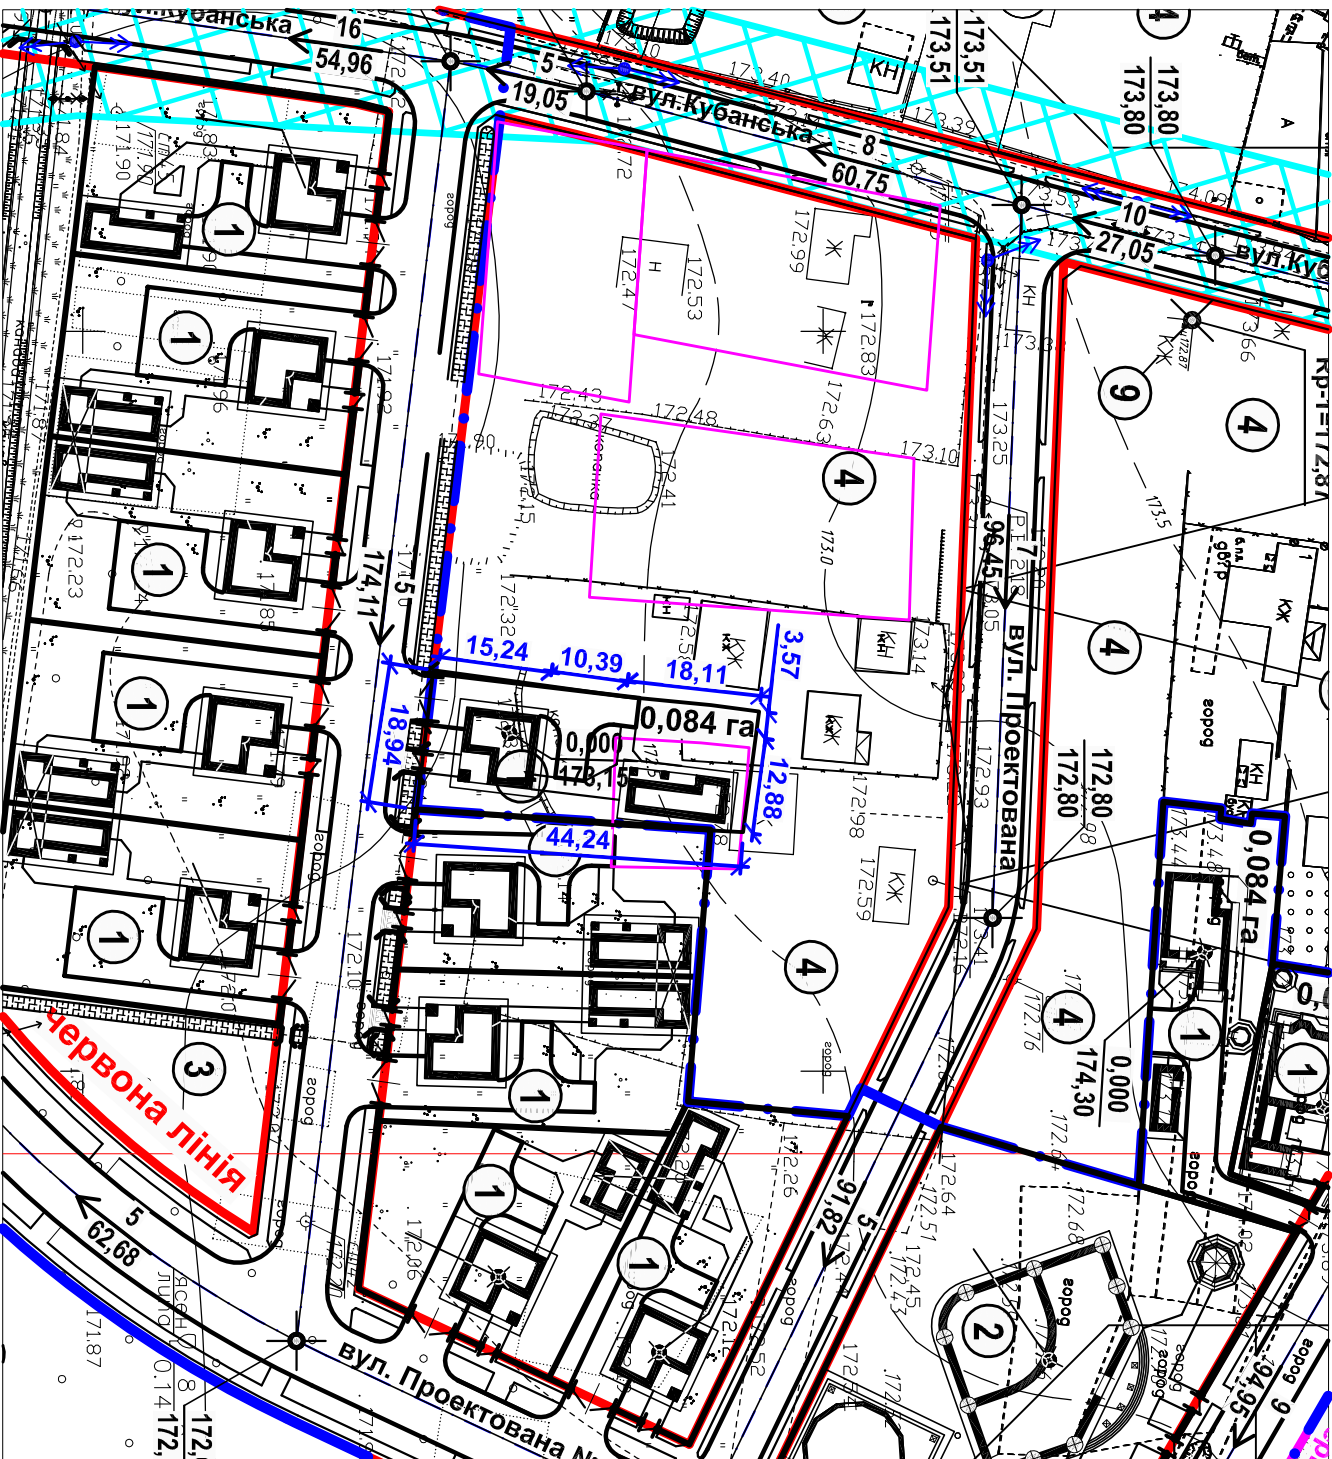


1. Даний аркуш дивитись разом з аркушами 3; 5.
2. План організації рельєфу виконаний в проектних точках.
3. План організації рельєфу виконаний з максимальним врахуванням існуючого рельєфу.
4. У місцях розпланування майданчиків, проїздів, тротуарів та вимощення - планування рельєфу проводити до відмітки низу конструкції мощення.
5. При розплануванні ділянки під газон, ґрунт не досипати до проектної відмітки на глибину рослинного шару, що становить 0,15 м.
6. Відвід поверхневих вод здійснюється організовано від стін будівель по вимощенню на майданчики та проїзди, по вулиці, Кубанській, по проєктованих вулицях на існуючий рельєф.
7. В понижених місцях на тротуарах, доріжках та майданчиках передбачити розриви у бордюрах (позначених на плані _____) для відводу зливових вод на газони, зелені зони та по рельєфу.
8. Із найнижчих точок на проєктованих вулицях зливові води відводяться по рельєфу у водовідвідну канаву, що проходить у північній частині території даного кварталу.
9. План організації рельєфу у проєктних горизонталах з точним визначенням абсолютних відміток чистих підлог проєктованих приміщень (відміток - 0,000) буде розроблено окремо на стадії РП (робочий проєкт).

Експликація будівель і споруд

№	Найменування	Примітки
1	Індивідуальна житлова забудова з господарськими будівлями.	Проект.
2	Територія об'єкту соціально-культурного призначення (культура споруда ЄХБ "Благодать").	Проект.
3	Рекреаційні зони, озеленені території.	Проект.
4	Індивідуальна житлова забудова з господарськими будівлями.	Існуюча
5	Житлові будинки.	Існуючі
6	Територія для обслуговування спортивно-тренувальної бази.	Існуюча
7	Земельні ділянки городян для садівництва, городництва.	Існуючі
8	Рекреаційні зони, озеленені території (перспектива - паркова територія).	Існуючі

УМОВНІ ПОЗНАЧЕННЯ

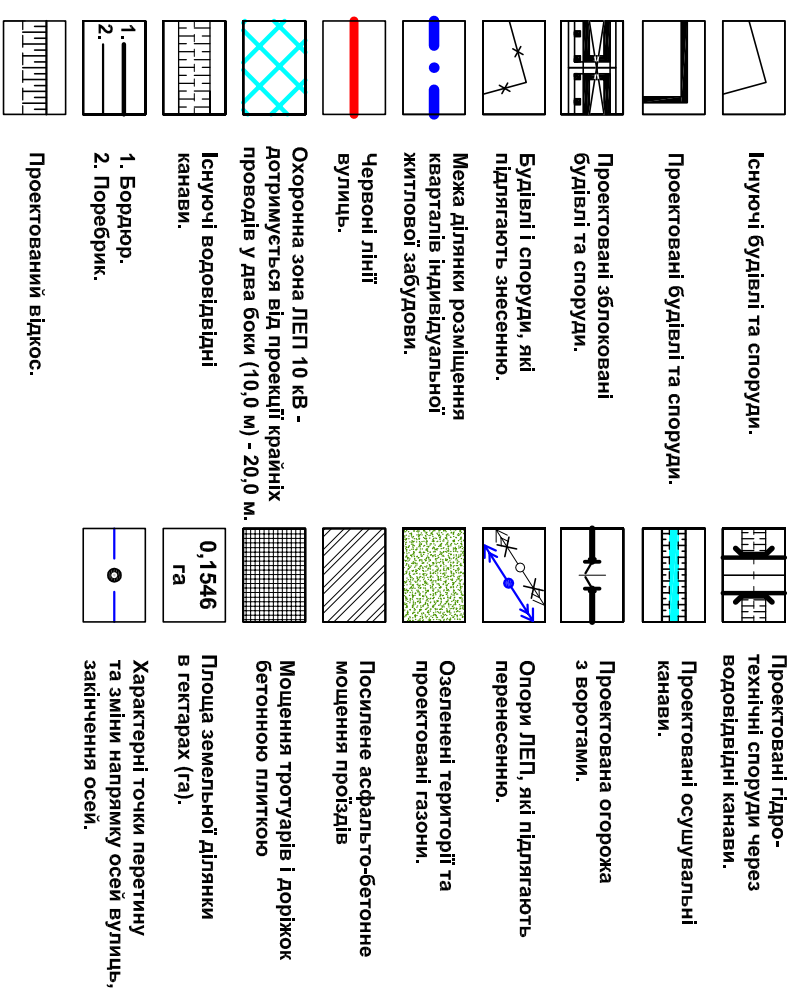

4.3/1 / 2009 - ГП.ЗМ1				
Внесення змін в детальний план території розташування квартири індивідуальної житлової забудови в районі вулиці Кубанської в м. Ковелі Волинської області				
Зм.	Кільк.	Арк.	№ док.	Підпис
Директор		Дубина		
Н. контр.				
Г А П		Новосад		
Перевіряв		Дубина		
Виконав		Новосад		
Схема інженерної підготовки території М 1:1000.			"Ковелькомунпроект"	