


Проектний план
М1:1000

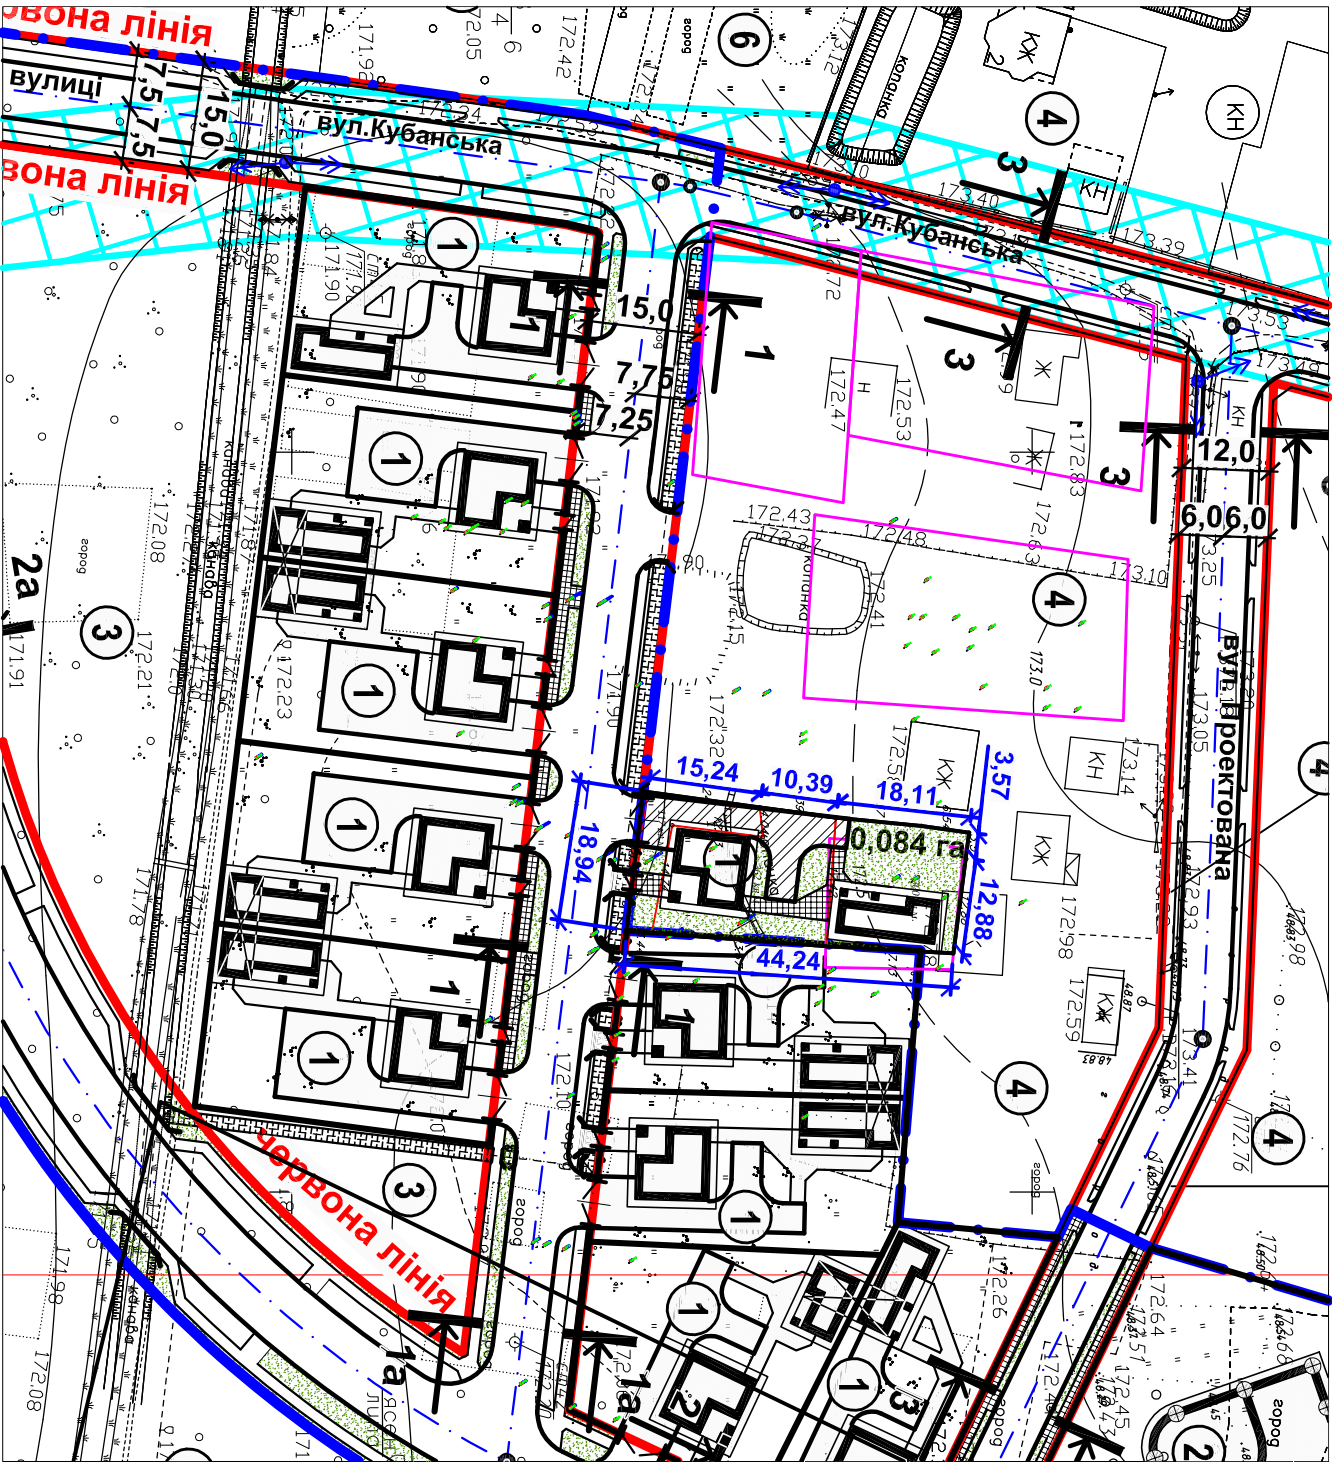

Основні техніко-економічні показники:

- 1. Площа ділянки, що благоустроюється, (для розташування проєктованого кварталу) 0,0779 га. - 100%
- 2. Площа забудови : 180,5 м. кв. - 23,1 %
- 3. Площа озеленення : 287,69 м. кв. - 37,0 %
- 4. Площа озеленення загальна к-сть ділянок, в тому числі: 310,81 м. кв. - 39,9 %
- індивідуальна житлова забудова з господарськими будівлями 1 шт. ;

Експлікація будівель і споруд

№	Найменування	Примітки
1	Індивідуальна житлова забудова з господарськими будівлями.	Проект.
2	Територія об'єкту соціально-культурного призначення (культова споруда СХБ "Благодать").	Проект.
3	Рекреаційні зони, озеленені території.	Проект.
4	Індивідуальна житлова забудова з господарськими будівлями.	Існуюча
5	Житлові будинки.	Існуючі
6	Територія для обслуговування спортивно-тренувальної бази.	Існуюча
7	Земельні ділянки городян для садівництва, городництва.	Існуючі
8	Рекреаційні зони, озеленені території (перспектива - паркова територія).	Існуючі

УМОВНІ ПОЗНАЧЕННЯ	
	Існуючі будівлі та споруди.
	Проектовані будівлі та споруди.
	Проектовані зблоковані будівлі та споруди.
	Будівлі і споруди, які підлягають знесенню.
	Межа ділянки розміщення квартилів індивідуальної житлової забудови.
	Червоні лінії вулиць.
	Охоронна зона ЛЕП 10 кВ - дотримувється від проєкції крайніх проводів у два боки (10,0 м) - 20,0 м.
	Існуючі водовідвідні канали.
	0,1546 га
	Характерні точки перетину та зміни напрямку осей вулиць, закінчення осей.
	Проектований відкос.
	Проектовані підоро-технічні споруди через водовідвідні канали.
	Проектовані осушувальні канали.
	Проектowana огорожа з воротами.
	Опори ЛЕП, які підлягають знесенню.
	Озеленені території та проєктовані газони.
	Посилене асфальто-бетонне мощення проїздів
	Мощення тротуарів і доріжок бетоною плиткою
	Площа земельної ділянки в гектарах (га).

43/1 / 2009 - ПП			
Внесення змін в детальний план території розташування кварталу індивідуальної житлової забудови в районі вулиці Кубанської в м. Ковелі Волинської області			
Зм.	Кільк.	Арх.	№ док.
Директор	Дубина		
Н. контр.	Новосад		
Г А П	Новосад		
Перевіряв	Дубина		
Виконав	Новосад		
Проектний план М1:1000.			"Ковелькомунпроект"