


Схема інженерної підготовки території та вертикального планування 1:500

Експлікація будівель і споруд

Номер на плані	Найменування	Поверховість	Площа забудови м²	Примітки
1	Місце розташування по вул. Липинського у місті Ковелі Волинської області, з метою розміщення каналізаційно-насосної станції	-	-	Проект
2	Водовідвідна канава	-	-	Існуючий
3	Індивідуальна житлова забудова	-	-	Існуюча
4	Багатоквартирний житловий будинок	2	-	Існуюча
5	Гаражі	1-2	-	Існуючі
6	Територія, що знаходиться у приватній власності	-	-	Існуюча

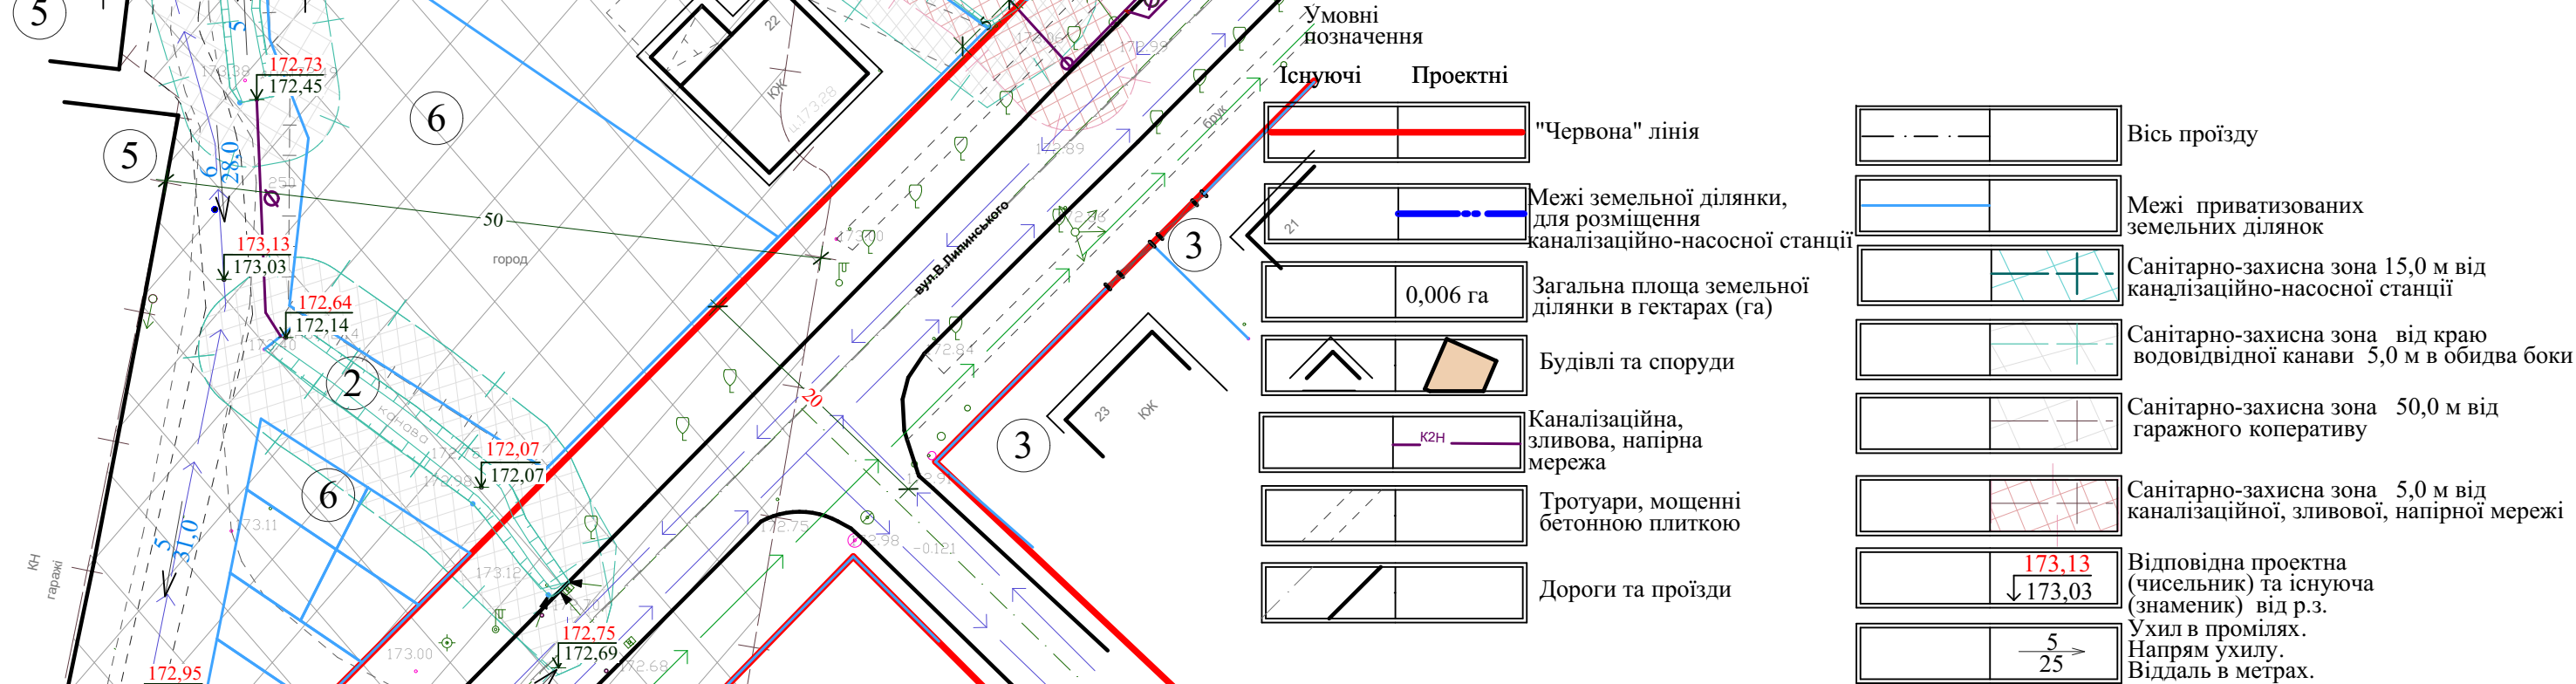

- План організації рельєфу виконаний в проектних точках.
- План організації рельєфу виконаний з максимальним врахуванням існуючого рельєфу.
- У місцях розпланування майданчиків, проїздів, тротуарів та вимощення планування рельєфу проводити до відмітки низу конструкції мощення.
- При розплануванні ділянки під газон, ґрунт не досипати до проектною відмітки на глибину рослинного шару, що становить 0,15 м.
- Відвід поверхневих здійснюється організовано від стін будівель по вимощенню на майданчики та проїзди, по проїзду та на вулицю
- В понижених місцях тротуарах, доріжках та майданчиках передбачити розриви у бордюрах для відводу зливових вод на газони, зелені зони та по рельєфу.
- Із найближчих точок на існуючих вулицях зливові води відводяться по рельєфу навколо земельної ділянки, що благоустроюється.

						014/0118-ГП			
						Детальний план території по вул. Липинського у місті Ковелі Волинської області, з метою розміщення каналізаційно-насосної станції			
Зм.	Кіл.уч.	Аркуш	№Док.	Підпис	Дата	Схема інженерної підготовки території та вертикального планування 1:500	Стадія	Аркуш	Аркушів
Директор		Дубина			01.18		ДПТ	5	7
Н. контр.		Коренга							
ГАП		Новосад							
Перевірів		Дубина							
Виконав		Резванюк				ПП "Ковелькомунпроект"			