


Пн

План існуючого використання території. Опорний план. Схема планувальних обмежень М 1:500

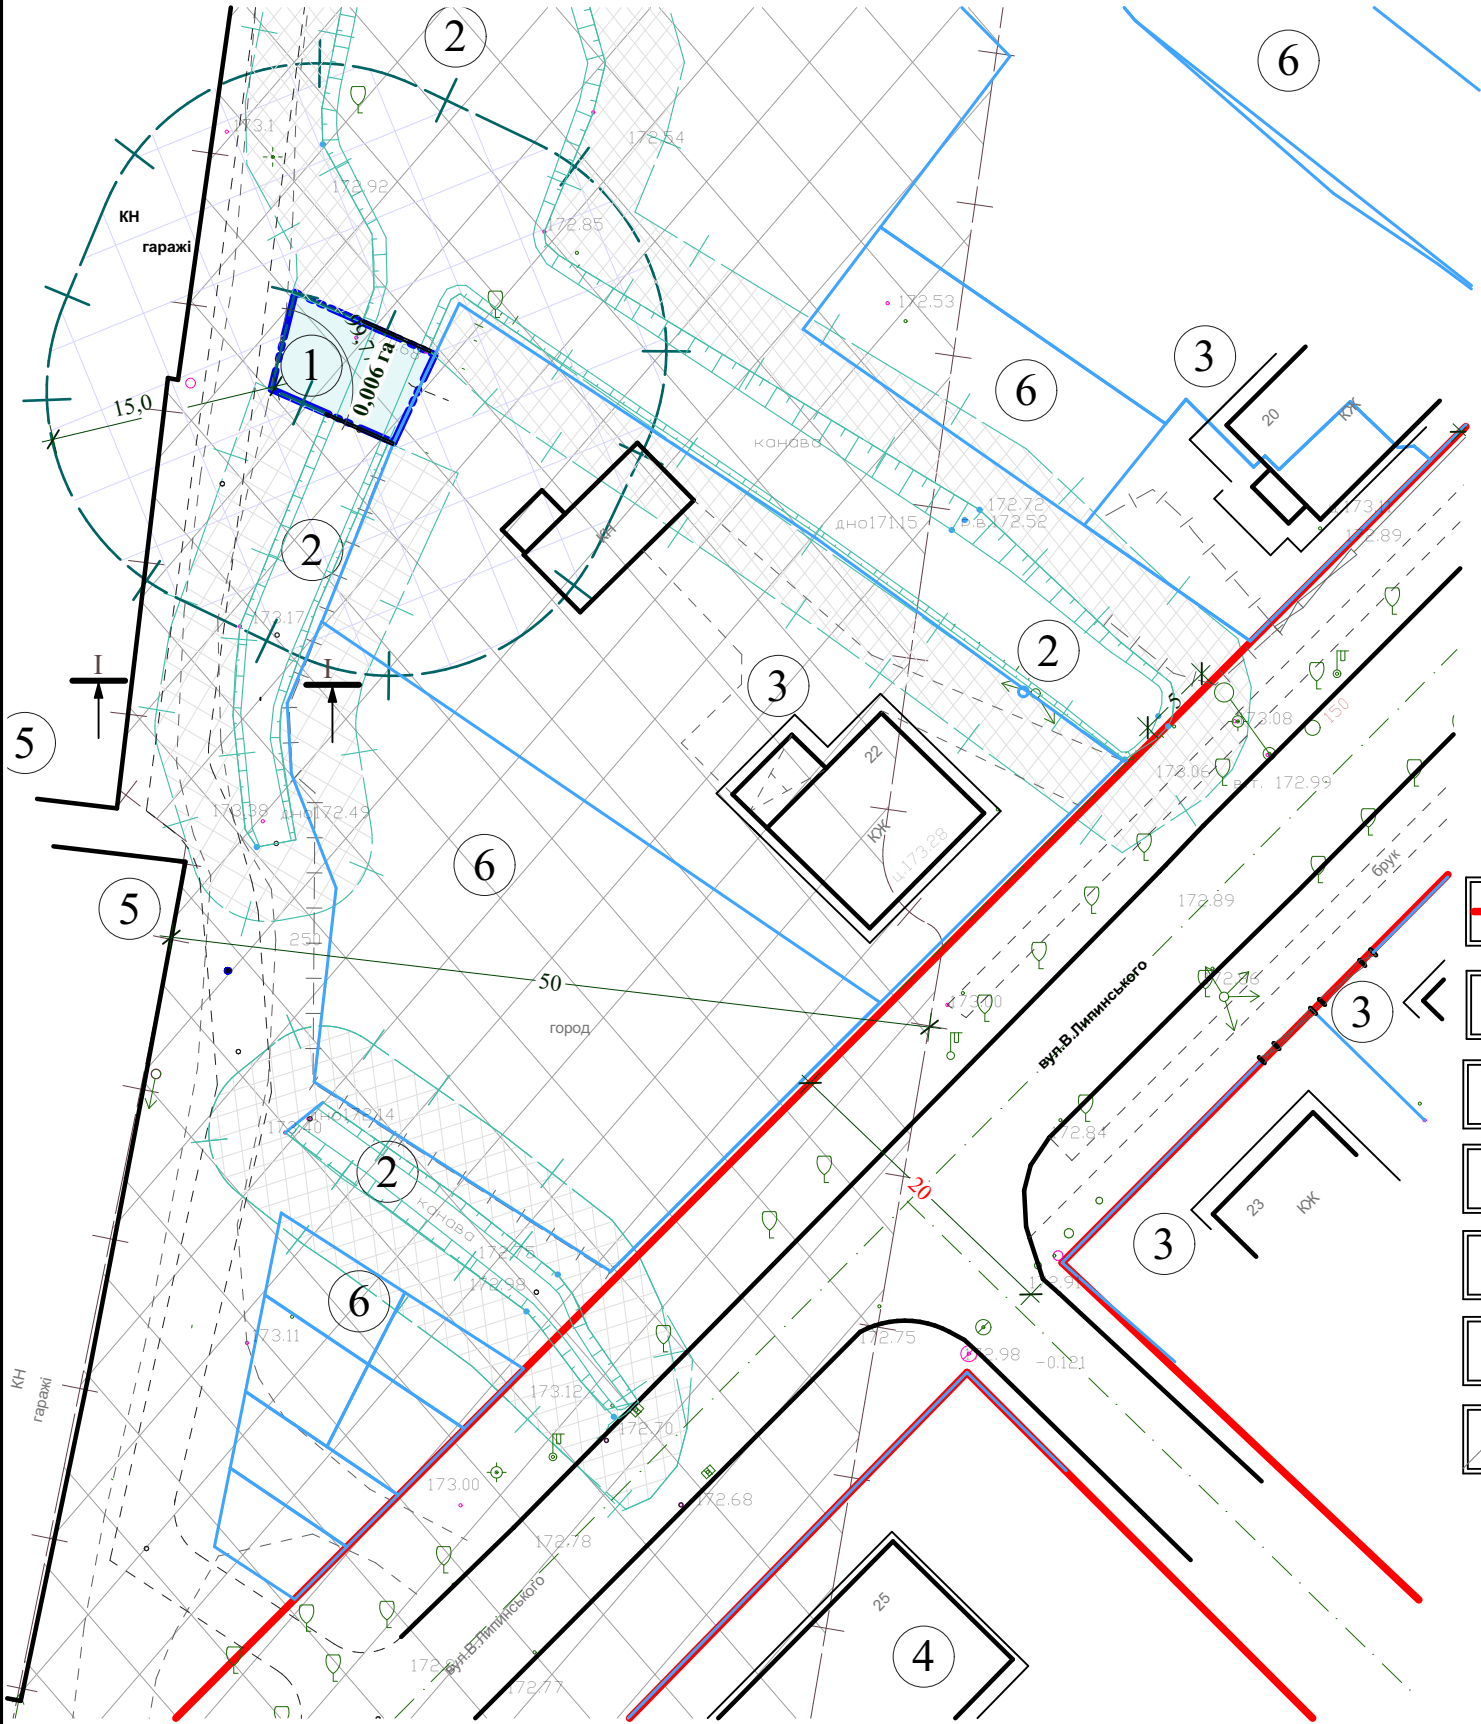

- Загальні вказівки:
- 1. Розміри дані в метрах, кути в градусах.
 - 2. Лист розглядати разом з листами ДПТ-1,2,5,4,6.

Експлікація будівель і споруд

Номер на плані	Найменування	Поверховість	Площа забудови м²	Примітки
1	Місце розташування по вул. Липинського у місті Ковелі Волинської області, з метою розміщення каналізаційно-насосної станції	-	-	Проект
2	Водовідвідна канава	-	-	Існуючий
3	Індивідуальна житлова забудова	-	-	Існуюча
4	Багатоквартирний житловий будинок	2	-	Існуюча
5	Гаражі	1-2	-	Існуючі
6	Територія, що знаходиться у приватній власності	-	-	Існуюча

Умовні позначення		
Існуючі	Проектні	
		"Червона" лінія
		Межі земельної ділянки, для розміщення каналізаційно-насосної станції
		Загальна площа земельної ділянки в гектарах (га)
		Будівлі та споруди
		Благоустрій. Дерева
		Тротуари, мощені бетонною плиткою
		Дороги та проїзди
		Вісь проїзду
		Межі приватизованих земельних ділянок
		Санітарно-захисна зона 15,0 м від каналізаційно-насосної станції
		Санітарно-захисна зона від краю водовідвідної канави 5,0 м в обидва боки
		Санітарно-захисна зона 50,0 м від гаражного кооперативу

						014/0118-ГП			
						Детальний план території по вул. Липинського у місті Ковелі Волинської області, з метою розміщення каналізаційно-насосної станції			
Зм.	Кіл.уч.	Аркуш	№Док.	Підпис	Дата		Стадія	Аркуш	Аркушів
Директор		Дубина			01.18		ДПТ	3	7
Н. контр.		Коренга							
ГАП		Новосад							
Перевірив		Дубина				План існуючого використання території. Опорний план. Схема планувальних обмежень М 1:500	ПП "Ковелькомунпроект"		
Виконав		Резванюк							