


Проектний план. План червоних ліній. Схема організації руху транспорту та пішоходів М 1:500

Експлікація будівель і споруд

Номер на плані	Найменування	Поверховість	Площа забудови м²	Примітки
1	Місце розташування по вул. Липинського у місті Ковелі Волинської області, з метою розміщення каналізаційно-насосної станції	-	-	Проект
2	Водовідвідна канава	-	-	Існуючий
3	Індивідуальна житлова забудова	-	-	Існуюча
4	Багатоквартирний житловий будинок	2	-	Існуюча
5	Гаражі	1-2	-	Існуючі
6	Територія, що знаходиться у приватній власності	-	-	Існуюча

Умовні позначення		
Існуючі	Проектні	
		"Червона" лінія
		Межі земельної ділянки, для розміщення каналізаційно-насосної станції
		0,006 га
		Будівлі та споруди
		Благоустрій. Дерева
		Тротуари, мощені бетонною плиткою
		Дороги та проїзди
		Каналізаційна, злизова, напірна мережа
		Вісь проїзду
		Межі приватизованих земельних ділянок
		Санітарно-захисна зона 15,0 м від каналізаційно-насосної станції
		Санітарно-захисна зона від краю водовідвідної канави 5,0 м в обидва бо
		Санітарно-захисна зона 50,0 м від гаражного кооперативу
		Санітарно-захисна зона 5,0 м від каналізаційної, зливової, напірної мережі
		Напрямок руху: 1-транспорт; 2-пішоходів.
		1. Бордюр 2. Поребрик

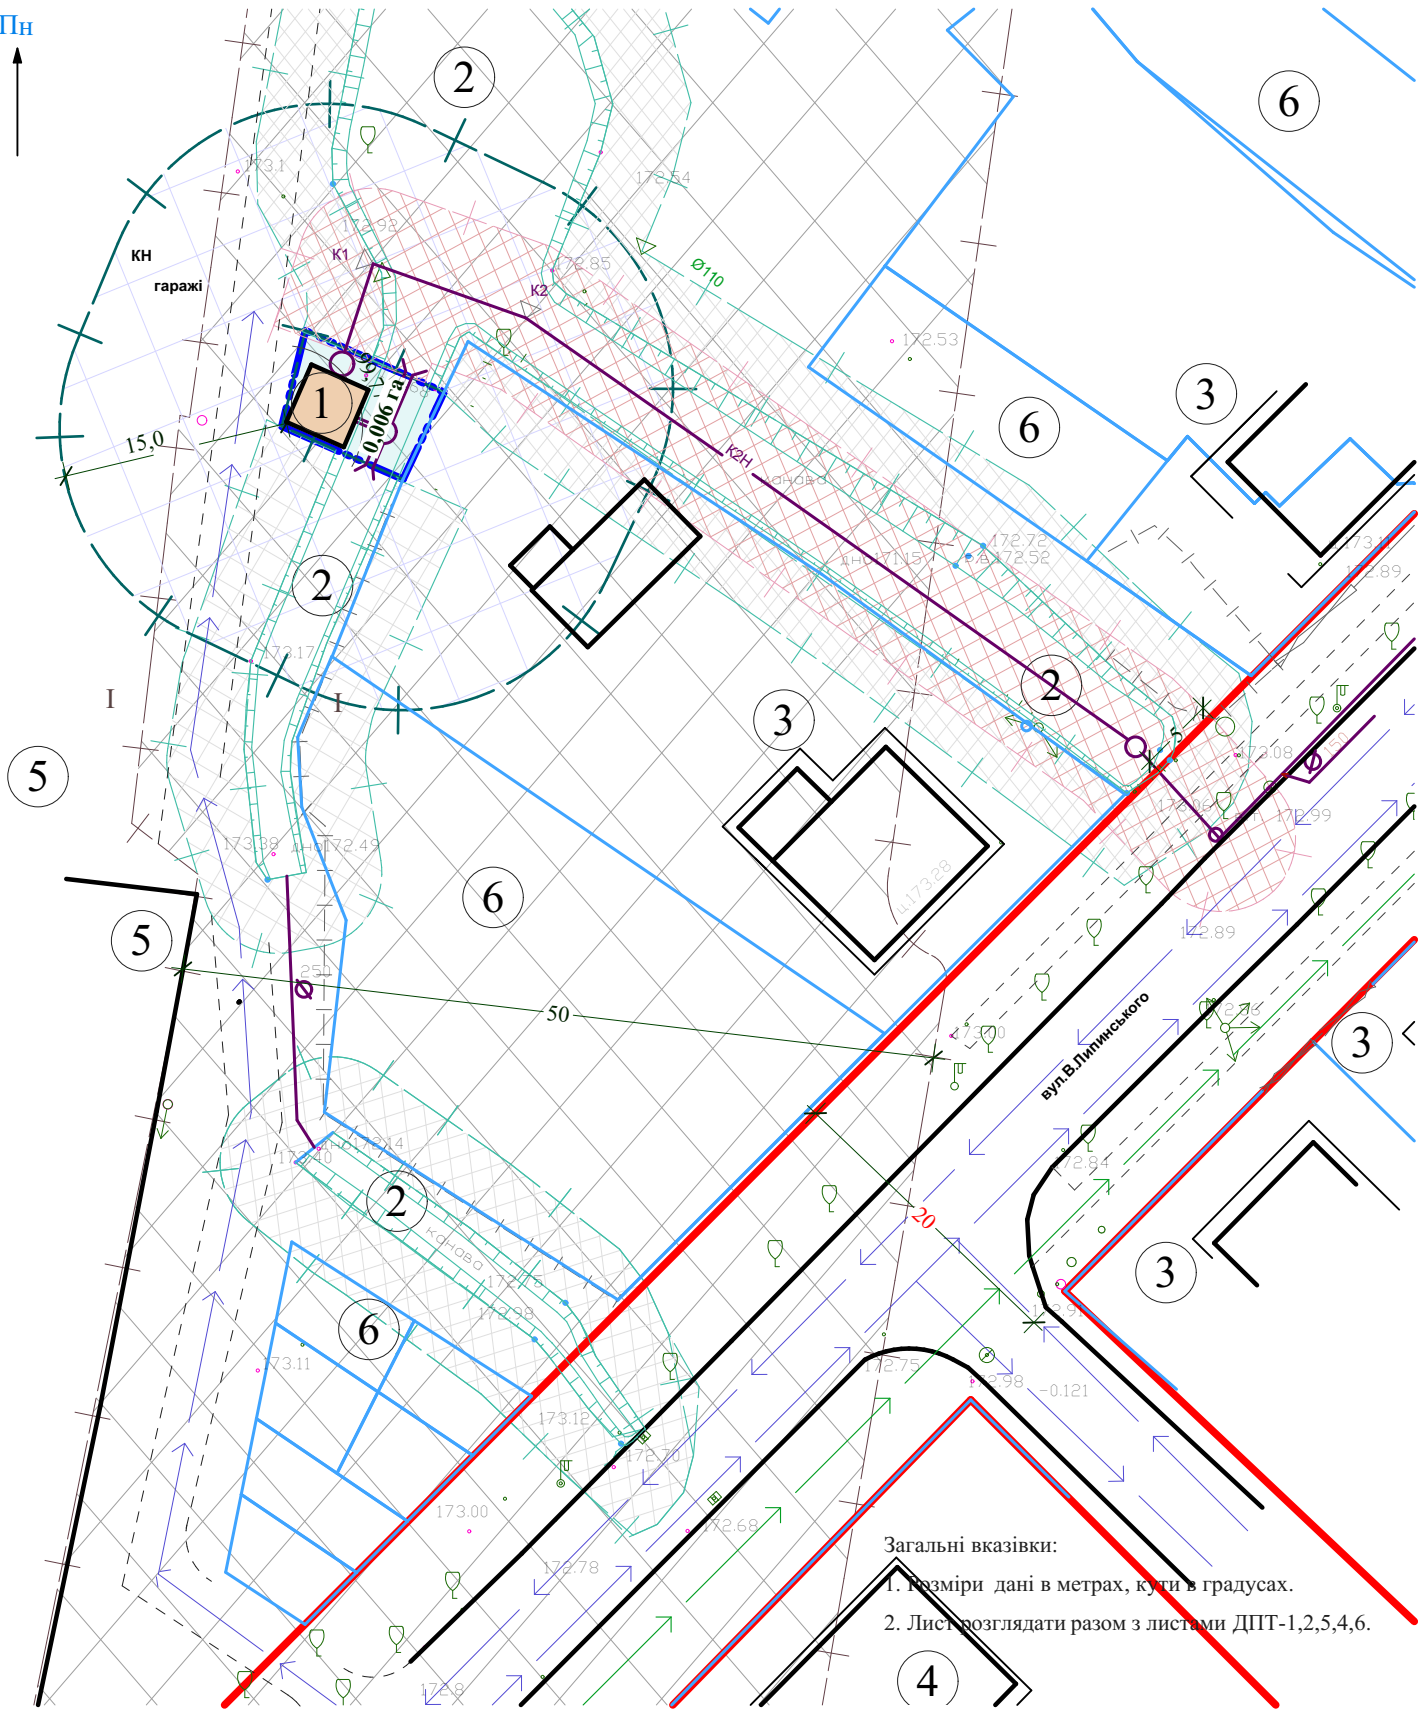

Основні техніко-економічні показники:

- Загальна площа ділянок, з метою розміщення каналізаційно-насосної станції по вул. Липинського у місті Ковелі Волинської області: 0,006 га - 100 %
  - Площа забудови, в тому числі: - забудова - 40,0 м² - 66,6 %
  - Площа мощення, в тому числі:- мощення бетонною плиткою - 40,0 м² - 33,3 %
  - Площа озеленення території - - -
- Загальна кількість ділянок, в тому числі - 1:
- приміщення каналізаційно-насосної станції -1

- Загальні вказівки:
- Розміри дані в метрах, кути в градусах.
  - Лист розглядати разом з листами ДПТ-1,2,5,4,6.

						014/0118-ГП			
						Детальний план території по вул. Липинського у місті Ковелі Волинської області, з метою розміщення каналізаційно-насосної станції			
Зм.	Кілуч.	Аркуш	№Док.	Підпис	Дата		Стадія	Аркуш	Аркушів
Директор		Дубина			01.18		ДПТ	4	7
Н. контр.		Коренга							
ГАП		Новосад							
Перевірив		Дубина				Проектний план. План червоних ліній. Схема організації руху транспорту та пішоходів М 1:500	ПП "Ковелькомунпроект"		
Виконав		Резванюк							