


План існуючого використання території М1:1000

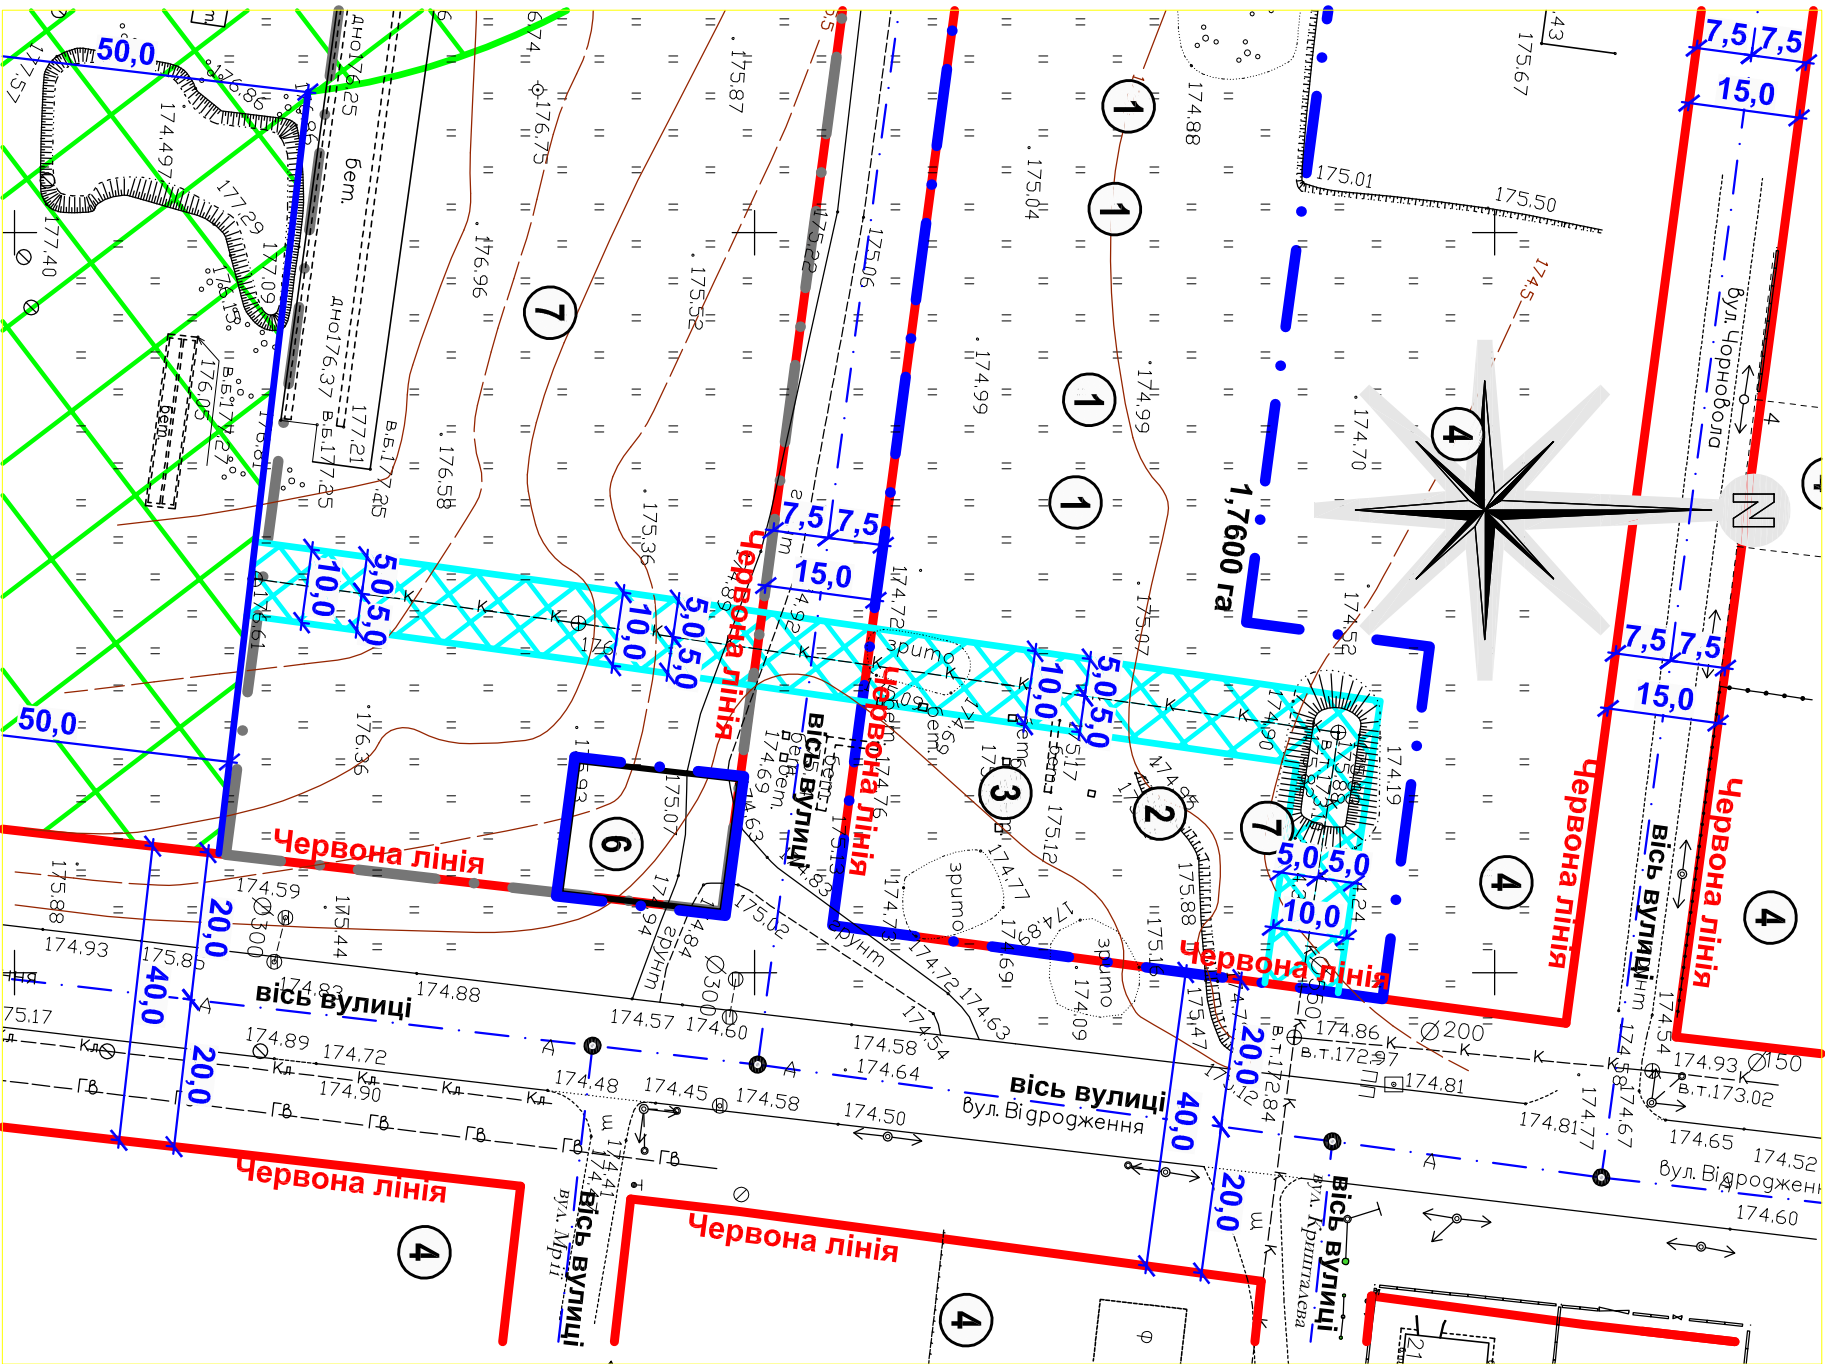

Експлікація будівель і споруд

№	Найменування	Примітки
1	Місце розміщення садибної житлової забудови з господарськими будівлями.	Існуюча
2	Місце приміщень для церковного інвентаря.	Проект.
3	Місце розташування ділянки об'єкту соціально-культурного призначення (культової споруди).	Проект.
4	Садибна індивідуальна житлова забудова.	Існуюча
5	Території виробничих підприємств.	Існуюча
6	Трансформаторна підстанція	Проект.
7	Землі резерву Ковельської міської ради (в т.ч. озеленені території загальноного користування).	Існуючі

Умовні позначення

	Існуючі будівлі та споруди.		Охоронна зона гілки інженерних мереж каналізації - дотримувється до фундаментів будівель і споруд - 5,0 м.
	Межа ділянок садибної житлової забудови.		Червоні лінії вулиць, межі проїздів.
	Санітарно-захисна зона фарбувальних цехів виробничих підприємств дотримувється від джерел забруднення до житлової забудови та громадських будівель - 100,0 м		Площа земельної ділянки в гектарах (га).
	Санітарно-захисна зона виробничо-складських підприємств дотримувється від межі території до житлової забудови та громадських будівель - 50,0 м		Характерні точки перетину та зміни напрямку осей вулиць, проїздів, закінчення осей.

Погоджено					
Інв. № ор.	Підпис і дата	Зам. інв.№			

088 / 06.14 - ГП. 3М1					
Внесення змін до детального плану території розміщення садибної житлової забудови в районі вулиць Полуботка та Відродження в м. Ковелі Волинської області					
Зм.	Кільк.	Арк.	№ док.	Підпис	Дата
Директор	Дубина				
Н. контр.	Коренга				
Г А П	Новосад				
Перевіряв	Дубина				
Виконав	Новосад				
Внесення змін згідно рішення №27/33 від 22.06.2017				Стадія	Аркушів
План існуючого використання території М1:1000.				ДПТ	3
					7
				"Ковелькомунпроект"	