


План червоних ліній

М1:1000

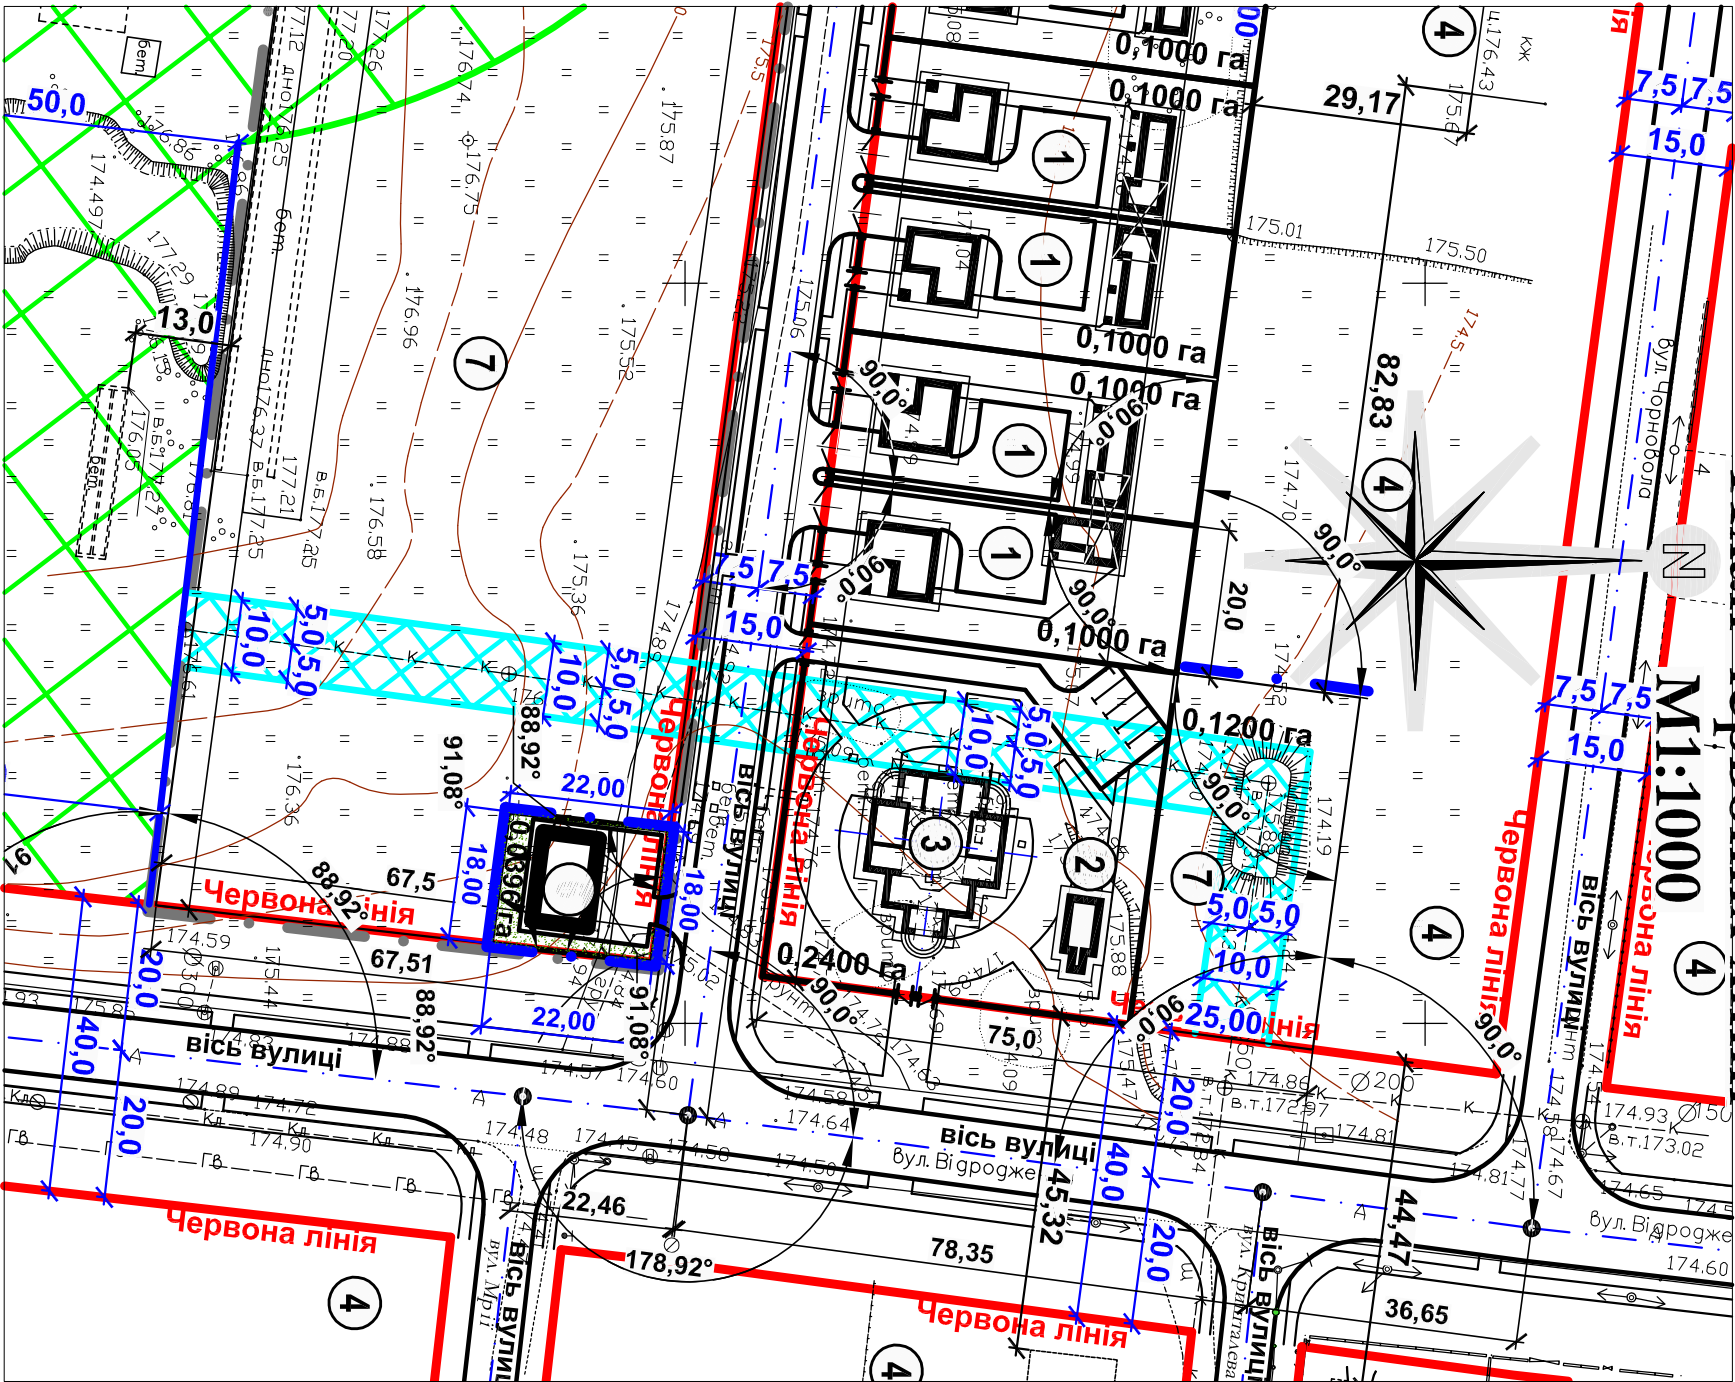

- 1. Розпланування розроблено на основі благоустрою території проектованого об'єкту.
- 2. Всі розміри дані в метрах.
- 3. Даний аркуш дивитись разом з аркушами 3; 4; 6.
- 4. Деталі дорожнього мощення - див. аркуш 7.
- 5. План мереж буде розроблено окремим проектом після погодження плану забудови.

Експлікація будівель і споруд

№	Найменування	Примітки
1	Місця розміщення садибної житлової забудови з господарськими будівлями.	Існуюча
2	Місце примищень для церковного інвентаря.	Проект.
3	Місце розташування ділянки об'єкту соціально-культурного призначення (культові споруди).	Проект.
4	Садибна індивідуальна житлова забудова.	Існуюча
5	Території виробничих підприємств.	Існуюча
6	Трансформаторна підстанція	Проект.
7	Землі резерву Ковельської міської ради (в т.ч. озеленені території загального користування).	Існуючі

Умовні позначення

	Існуючі будівлі та споруди.		Червоні лінії вулиць, межі проїздів.
	Проектовані будівлі та споруди.		1. Бордюр. 2. Поребрик.
	Межа ділянки внесення змін		Проектована огорожа з воротами.
	Санітарно-захисна зона фарбувальних цехів виробничих підприємств дотримуватися від джерел забруднення до житлової забудови та громадських будівель - 100,0 м		Озеленені території та проектовані газони.
	Санітарно-захисна зона виробничо-складських підприємств дотримуватися від межі території до житлової забудови та громадських будівель - 50,0 м		Посипене асфальто-бетонне мощення проїздів.
	Охоронна зона гілки інженерних мереж каналізації - дотримуватися до фундаментів будівель і споруд - 5,0 м.		Мощення тротуарів, доріжок та майданчиків бетонною плиткою.
	0,1000 га		Площа земельної ділянки в гектарах (га).
			Характерні точки перетину та зміни напрямку осей вулиць, проїздів, закінчення осей.

088 / 06.14 - ГП. 3М1			
Внесення змін до детального плану території розміщення садибної житлової забудови в районі вулиць Полуботка та Відродження в м. Ковелі Волинської області			
Зм.	Кільк.	Арк.	№ док.
Директор	Дубина		
Н. контр.	Коренга		
Г А П	Новосад		
Перевіряв	Дубина		
Виконав	Новосад		
Внесення змін згідно рішення №27/33 від 22.06.2017			Стадія
План червоних ліній М1:1000.			Аркуш
			ДПТ
			5
			7
"Ковелькомунпроект"			