


Проектний план

М1:1000

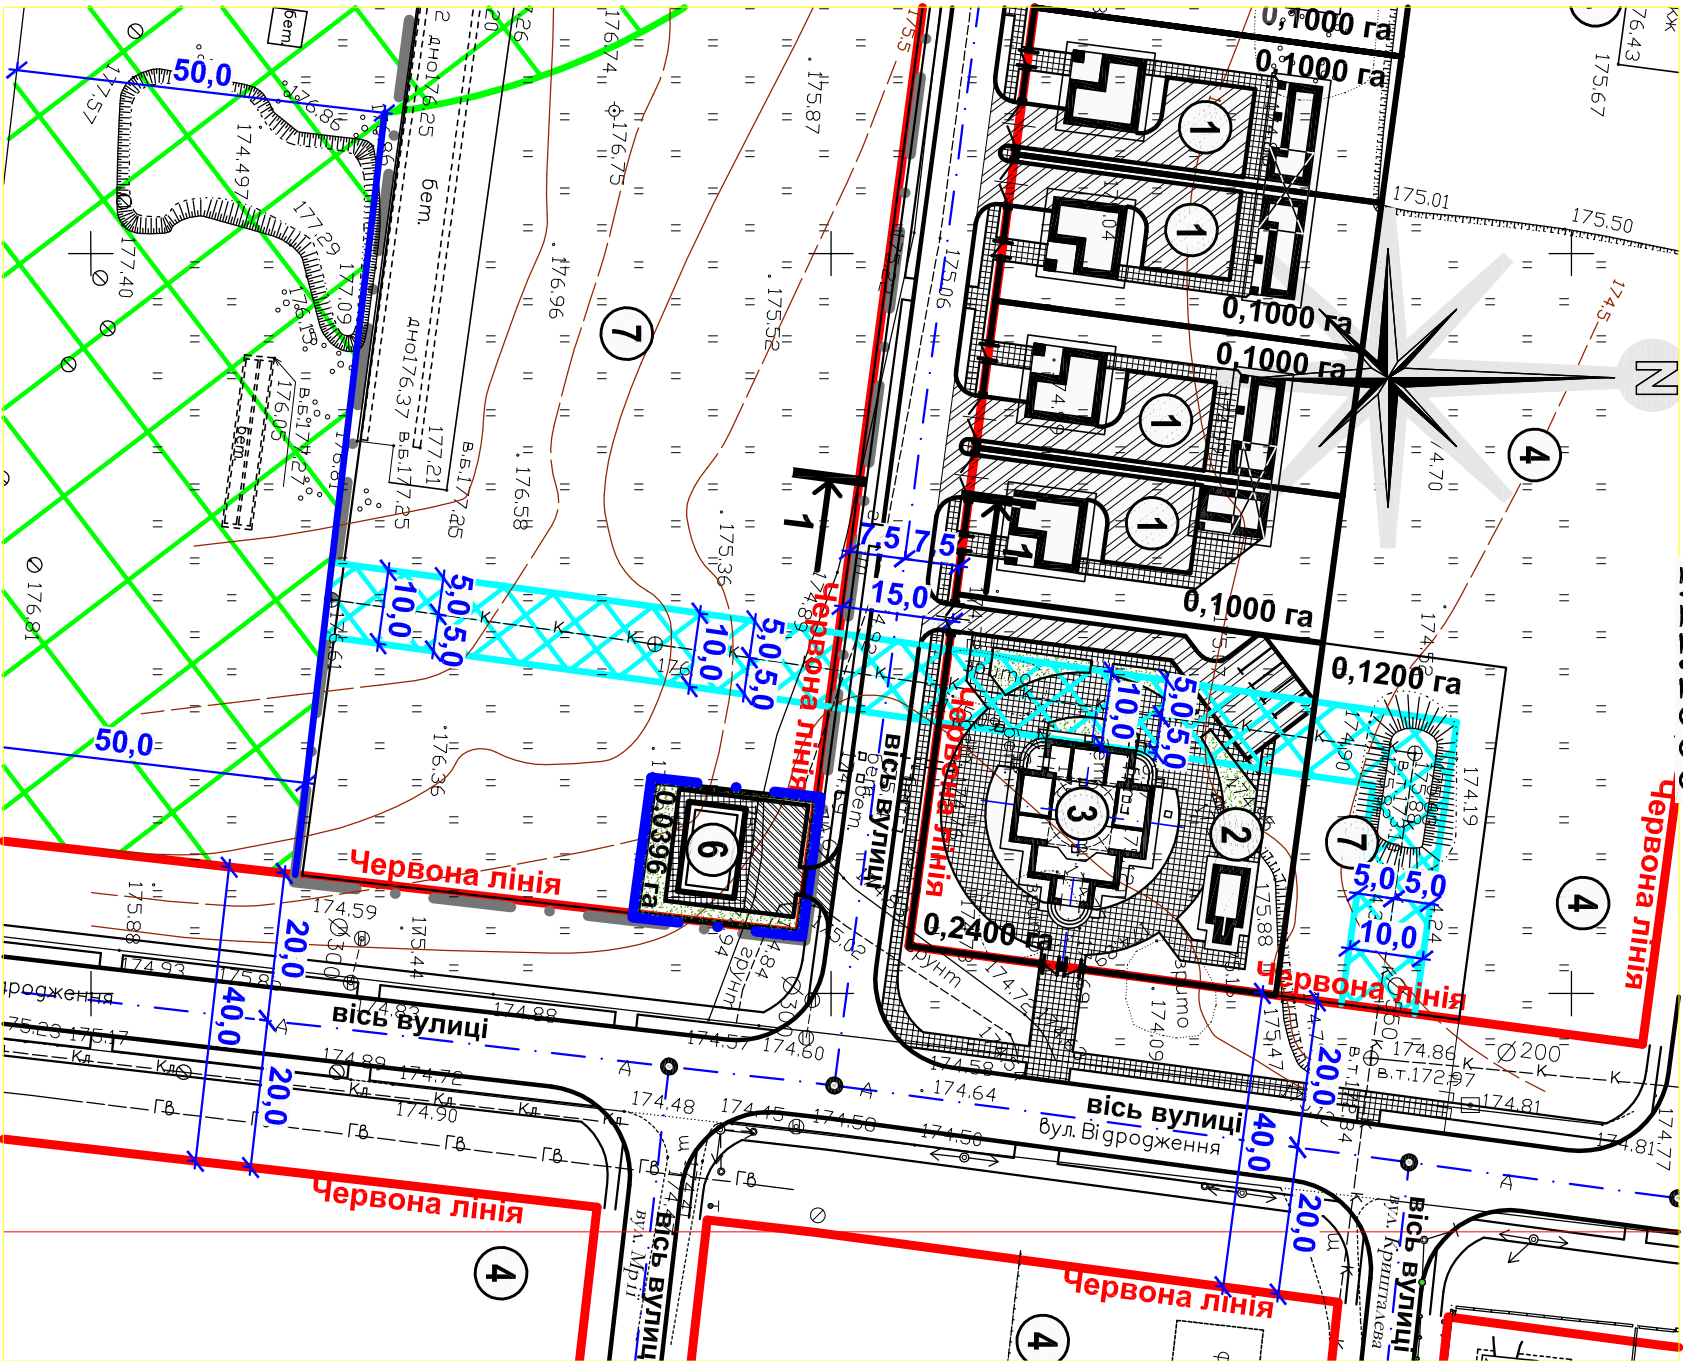

Основні техніко-економічні показники:

- 1. Загальна площа ділянок : 0,0396 га. - 100%
 - 2. Загальна площа забудови, в тому числі: 94,05 м. кв. - 23,7 %
 - 3. Загальна площа мощення, в тому числі: 174,95 м. кв. - 44,2 %
 - 4. Загальна площа озеленення 127,0 м. кв. - 32,1 %
- Загальна к-сть ділянок: 1 шт.

Експлікація будівель і споруд

№	Найменування	Примітки
1	Місця розміщення садибної житлової забудови з господарськими будівлями.	Існуюча
2	Місце примищень для церковного інвентаря.	Проект.
3	Місце розташування ділянки об'єкту соціально-культурного призначення (культові споруди).	Проект.
4	Садибна індивідуальна житлова забудова.	Існуюча
5	Території виробничих підприємств.	Існуюча
6	Трансформаторна підстанція	Проект.
7	Землі резерву Ковельської міської ради (в т.ч. озеленені території загального користування).	Існуючі

Умовні позначення

	Існуючі будівлі та споруди.		Червоні лінії вулиць, межі проїздів.
	Проектовані будівлі та споруди.		1. Бордюр. 2. Поребрик.
	Межа ділянки внесення змін		Проектована огорожа з воротами.
	Санітарно-захисна зона фарбувальних цехів виробничих підприємств дотримувється від джерел забруднення до житлової забудови та громадських будівель - 100,0 м		Озеленені території та проєктовані газони.
	Санітарно-захисна зона виробничо-складських підприємств дотримується від межі території до житлової забудови та громадських будівель - 50,0 м		Посипане асфальто-бетонне мощення проїздів.
	Охоронна зона гілки інженерних мереж каналізації - дотримується до фундаментів будівель і споруд - 5,0 м.		Площа земельної ділянки в гектарах (га).
	Характерні точки перетину та зміни напрямку осей вулиць, проїздів, закінчення осей.		

- 1. Даний аркуш дивитись разом з аркушами 3; 5; 6.
- 2. Деталі дорожнього мощення - див. аркуш 7.
- 3. Всі розміри дані в метрах.

088 / 06.14 - ГП. 3М1			
Внесення змін до детального плану території розміщення садибної житлової забудови в районі вулиць Полуботка та Відродження в м. Ковелі Волинської області			
Зм.	Кільк.	№ док.	Підпис
Директор	Дубина		
Н. контр.	Коренга		
Г А П	Новосад		
Перевіряв	Дубина		
Виконав	Новосад		
Внесення змін згідно рішення №27/33 від 22.06.2017		Стадія	Аркуш
Проектний план М1:1000.		ДПТ	4
			7
"Ковелькомунпроект"			