




Схема інженерної підготовки території та вертикального планування М1:500

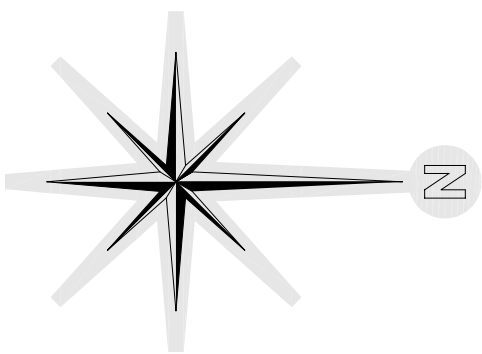


УМОВНІ ПОЗНАЧЕННЯ

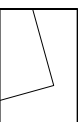


Існуючі будівлі та споруди.

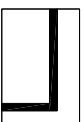


Проектні будівлі та споруди.

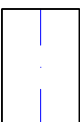


**Межа ділянки для розміщення
садибної житлової забудови
(внесення змін)**

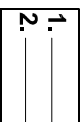


1. Борядюр.
2. Поробрик.

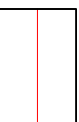


**Червоні лінії вулиць,
межі проїздів.**

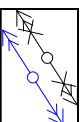


**Опори ЛЕП, які підлягають
перенесенню.**

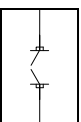

**Проектна огорожа
з воротами.**

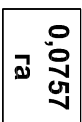


**Площа земельної ділянки
в гектарах (га).**

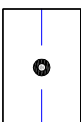

Характерні точки перетину та зміни напрямку осей вулиць, проїздів, закінчення осей.

Погоджено			

Інв. № ор.	Підпис і дата	Зам. інв.№

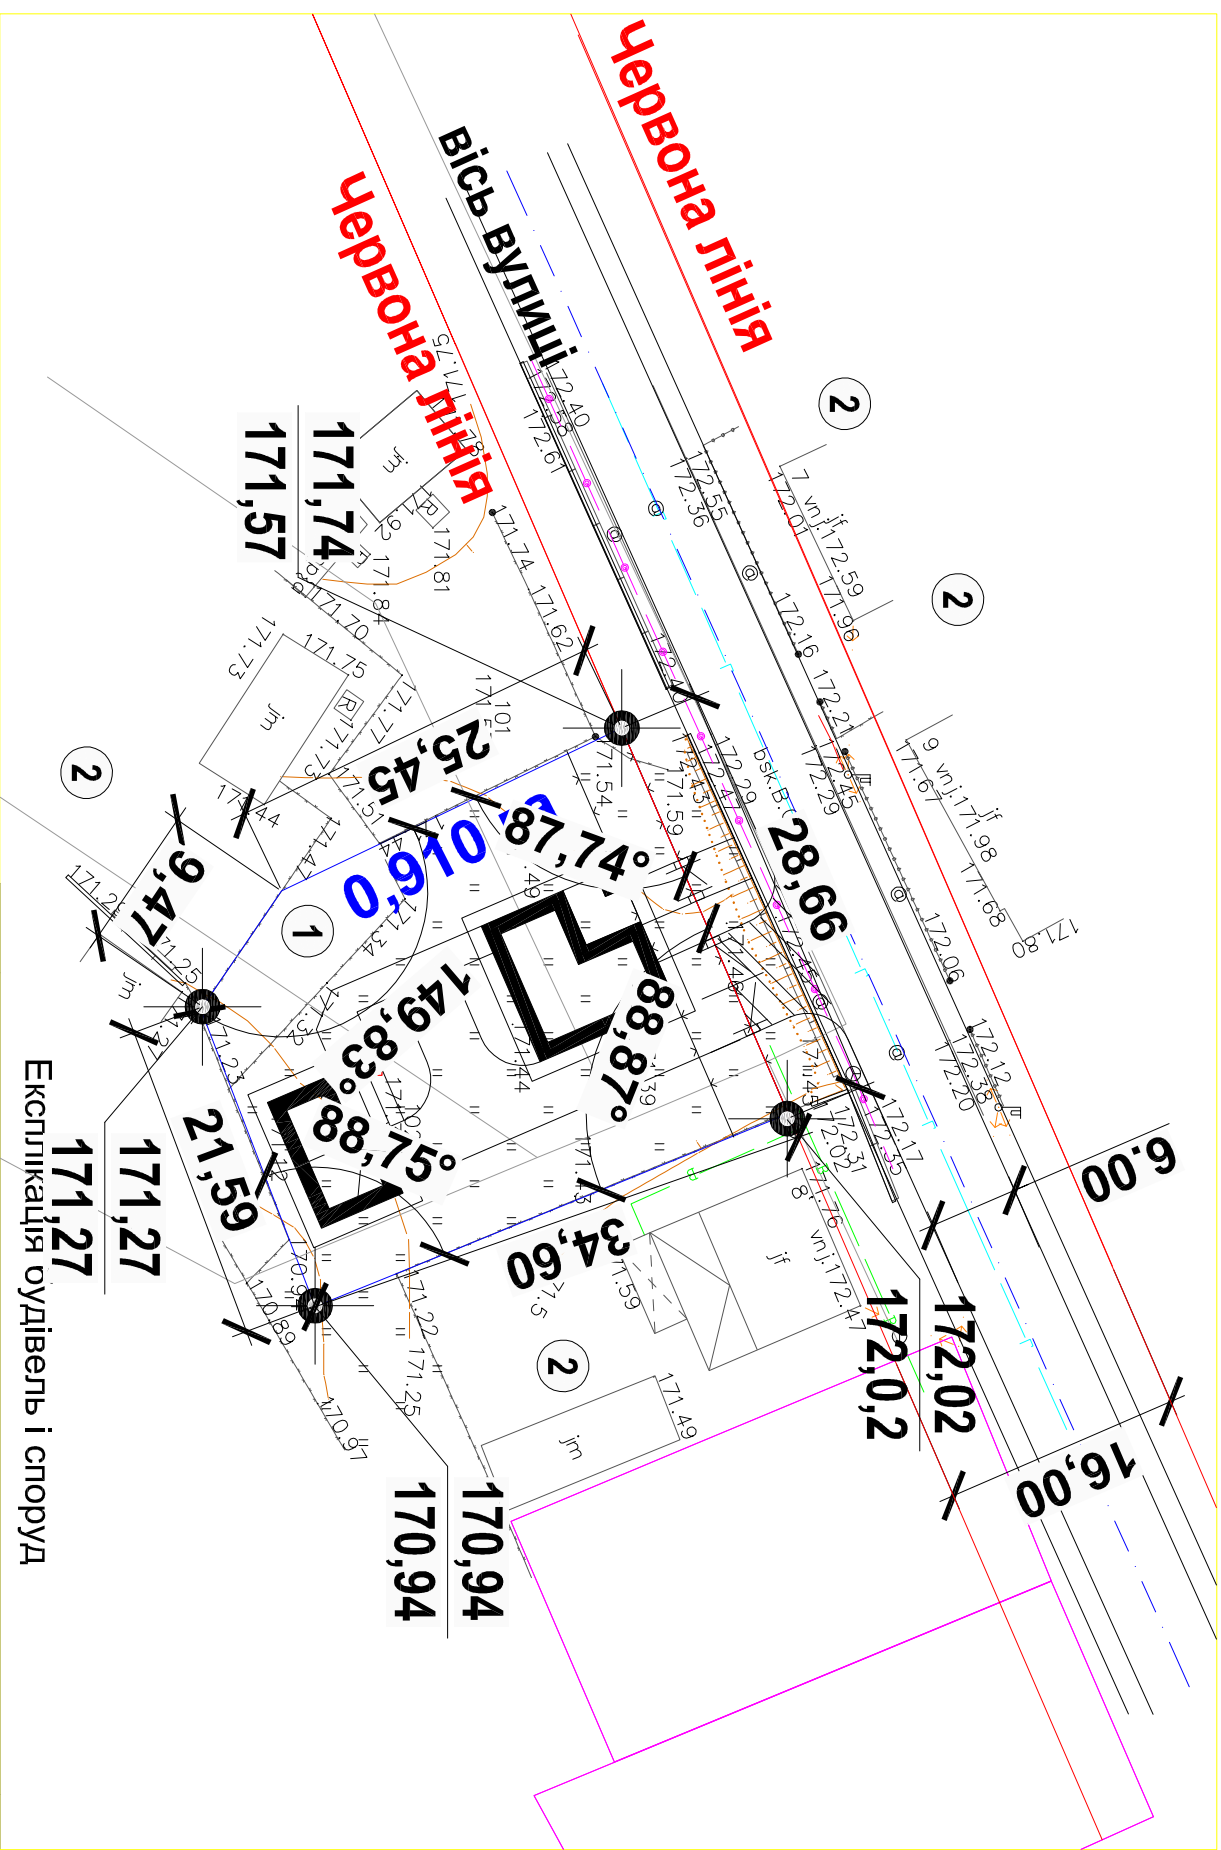[illegible]