


Погоджено			

Інв. № ор.	Підпис і дата	Зам. інв. №


# Ситуаційна схема М1:5000

# M1:5000

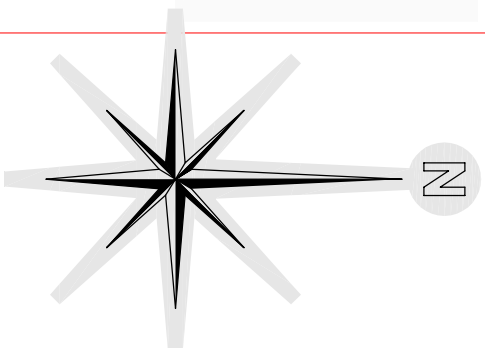


# Фрагмент гентіау

M1:10000

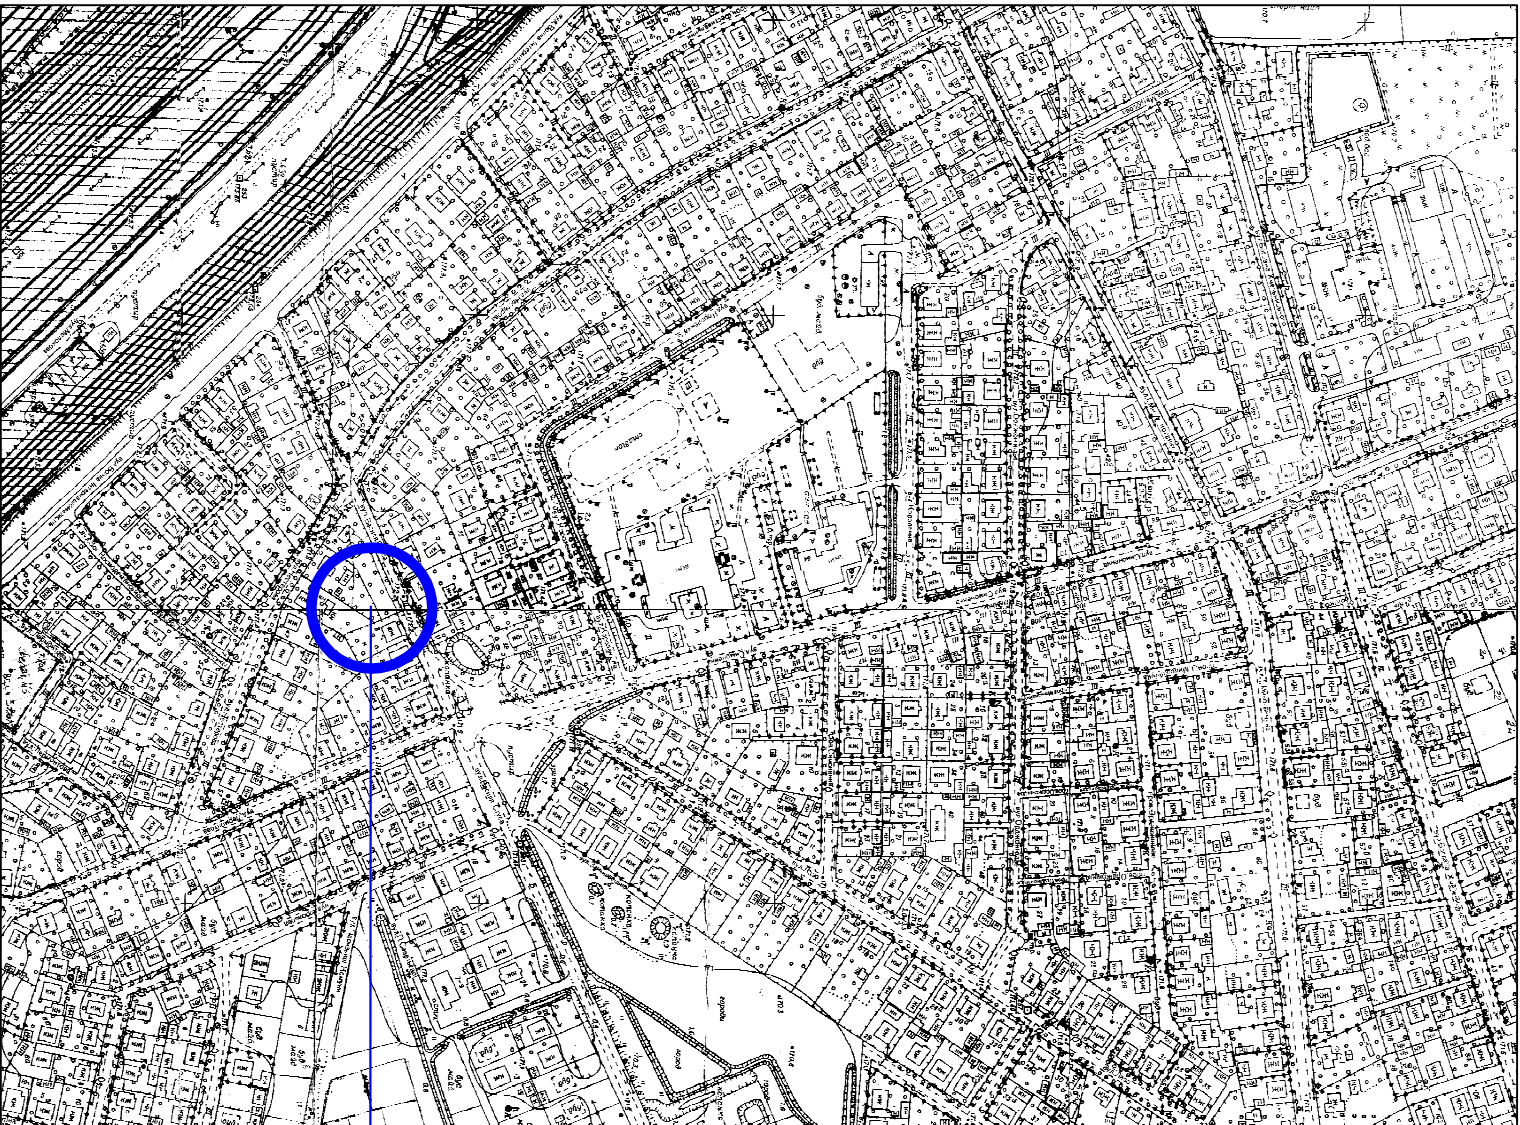

### Місце розташування об'єкту

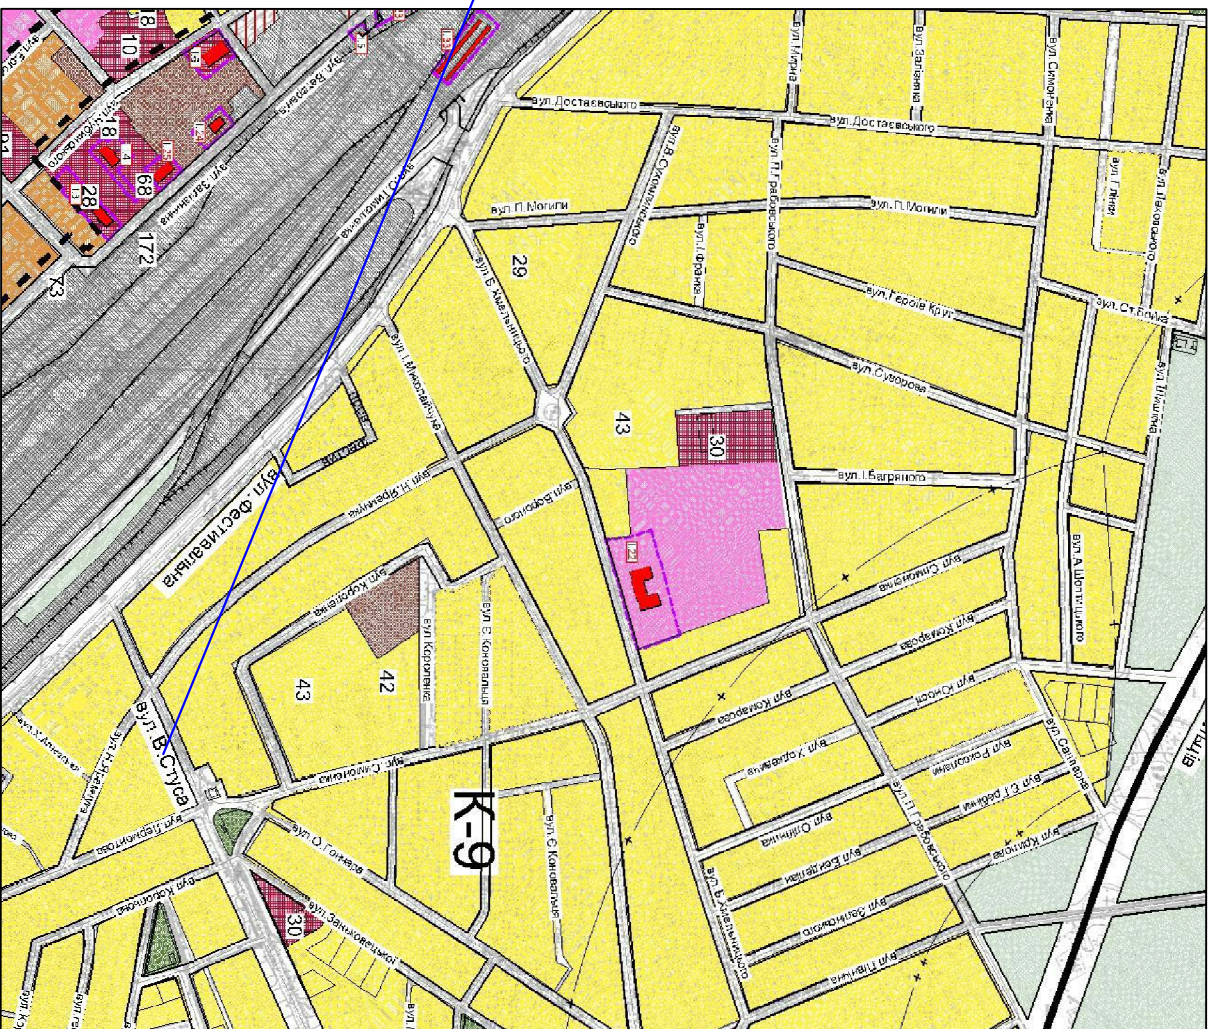

						<div>043/1/02.17 - ГП</div> <div>Детальний план території</div> <div>розміщення садибної житлової забудови в районі вул. Назарія Яремчука - Стуса - Лермонтова в м. Ковелі Волинської обл.</div>
Зм.	Клпк.	Арк.	№ док.	Підпис	Дата	
Директор		Дубина				
Н. контр.		Коренга				
Г А П		Новосад				
Перевірив		Дубина				
Виконав		Новосад				<div>Схеми розташування території у планувальній структурі населеного пункту (району).</div> <div>"Ковелькомунапроект"</div>
						<div>Стадія</div> <div>Арх/ш</div> <div>Арх/ш/в</div>
						<div>ДПТ</div> <div>2</div> <div></div>