



План існуючого використання території М1:500

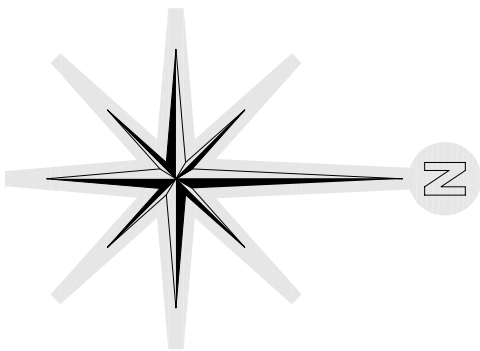

УМОВНІ ПОЗНАЧЕННЯ

-
- Існуючі будівлі та споруди.

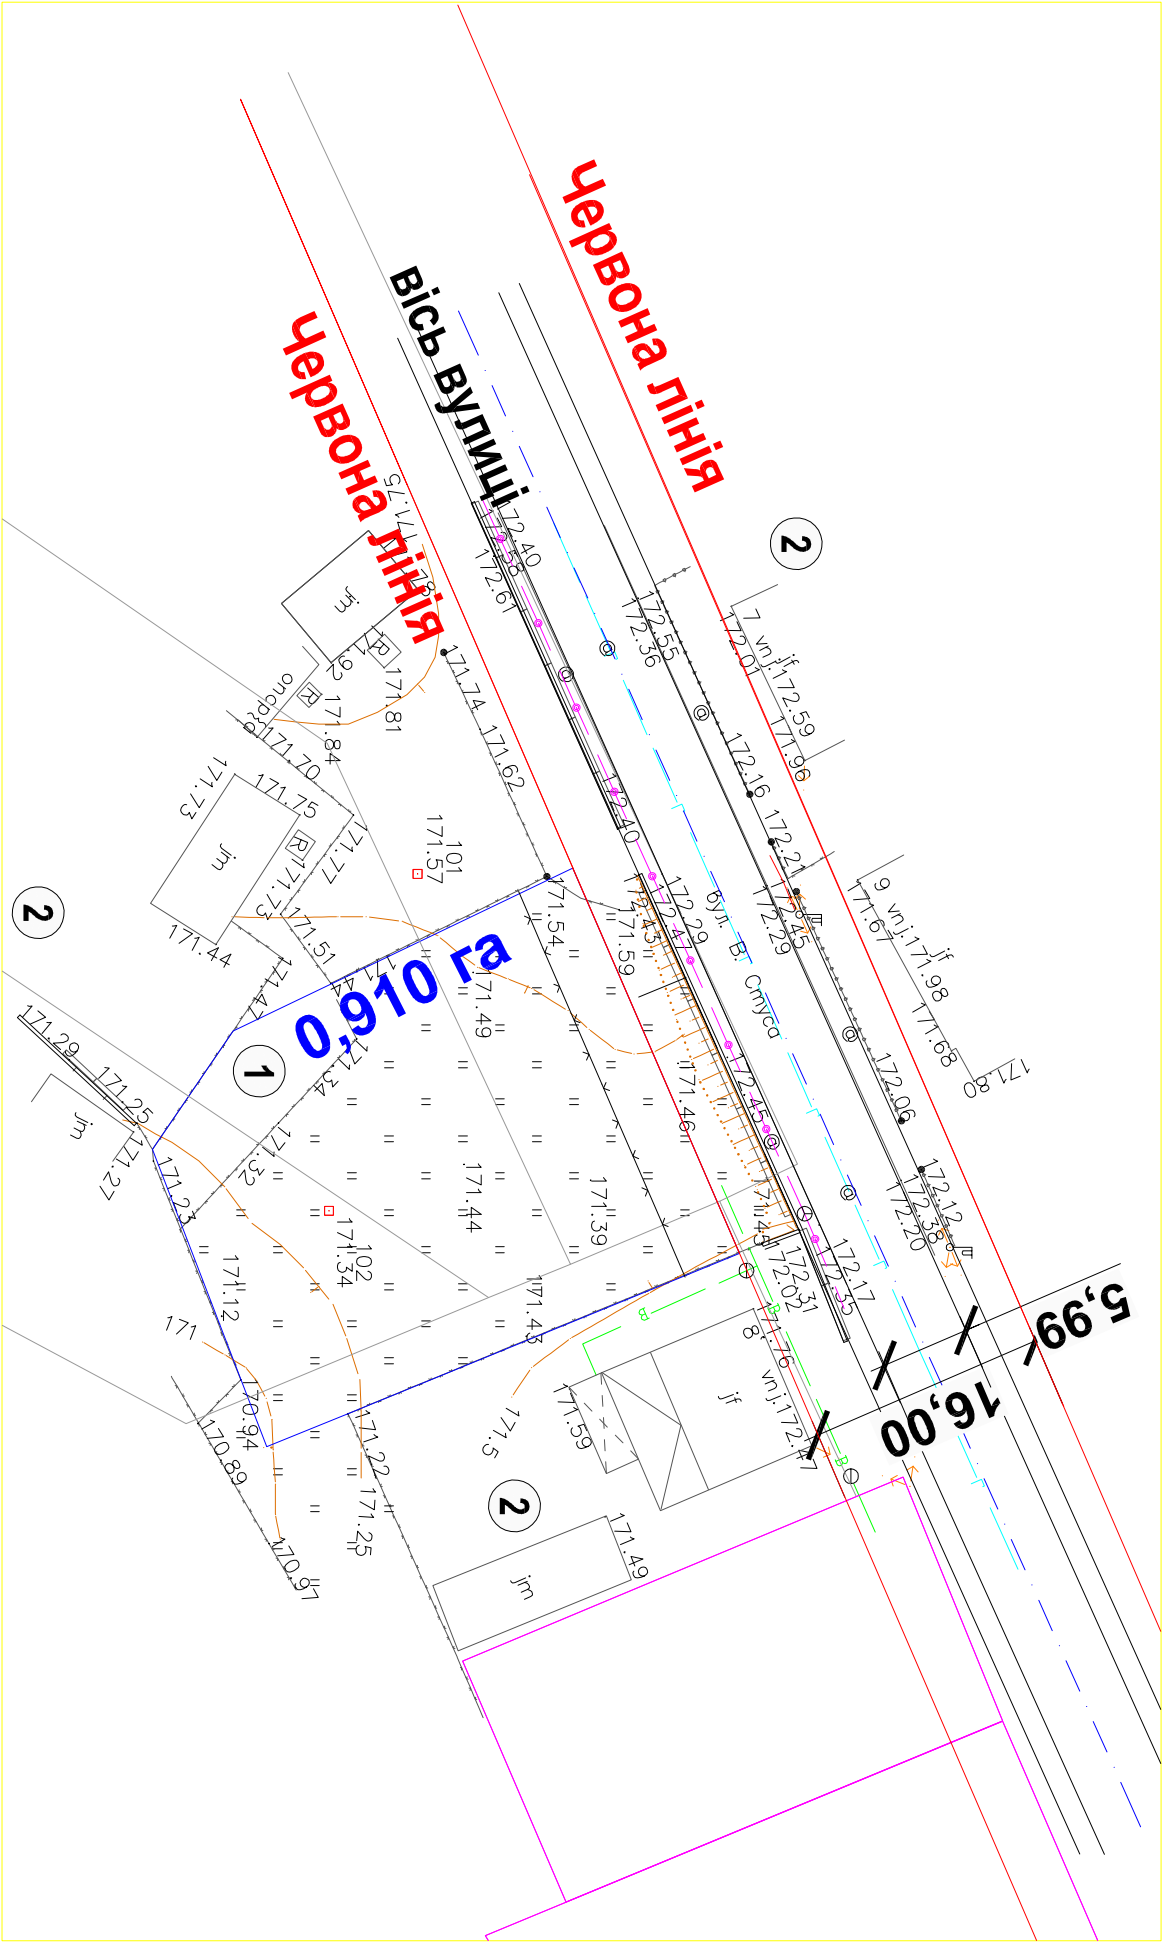

Експлікація будівель і споруд

№	Найменування	Примітки
1	Місця розміщення садибної житлової забудови з господарськими будівлями.	Проект.
2	Малоповерхова індивідуальна житлова забудова.	Існуюча

						043 /1/02.17 - ГП	Детальний план території розміщення садибної житлової забудови в районі вул. Назарія Яремчука - Стуса -Лермонтова в м. Ковелі Волинської обл.
Зм.	Кільк.	Арк.	№ док.	Підпис	Дата		
Директор	Дубина						
Н. контр.							
Г А П	Новосад						
Перевірив	Дубина						
Виконав	Новосад						
План існуючого використання території М1:500.							"Ковелькомунпроект"