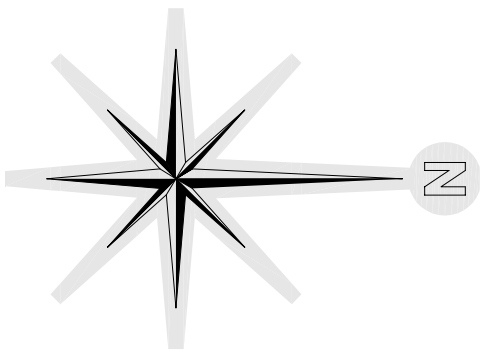
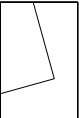


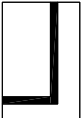
Проектний план

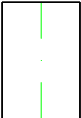
М1:1000



Умовні позначення

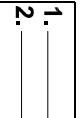
- 


Існуючі будівлі та споруди.
- 

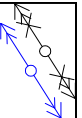
Проектні будівлі та споруди.
- 

Межа ділянки для розміщення садибної житлової забудови (внесення змін)
1. \_\_\_\_\_

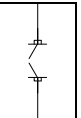
2. \_\_\_\_\_

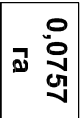
1. Бордюр.  
2. Порібрик.
- 

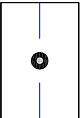
Червоні лінії вулиць, межі проїздів.
- 

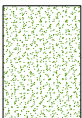
Опори ЛЕП, які підлягають перенесенню.
- 

Проектна огорожа з воротами.
- 0,0757 га

Площа земельної ділянки в гектарах (га).
- 

Характерні точки перетину та зміни напрямку осей вулиць, проїздів, закінчення осей.
- 

Озеленені території та проєктовані газони.
- 

Посилене асфальто-бетонне мощення проїздів.
- 

Мощення тротуарів, доріжок та майданчиків бетонною плиткою.

Основні техніко-економічні показники:

1. Площа ділянки, яка підлягає благоустрою, (для розміщення садибної житлової забудови), в тому числі: 

0,910 га. - 100%
2. Загальна площа забудови, в тому числі: 

121,0 м. кв. - 25,1 %
3. Загальна площа мощення, в тому числі: 

170,6 м. кв. - 35,3 %
4. Загальна площа озеленення, в тому числі: 

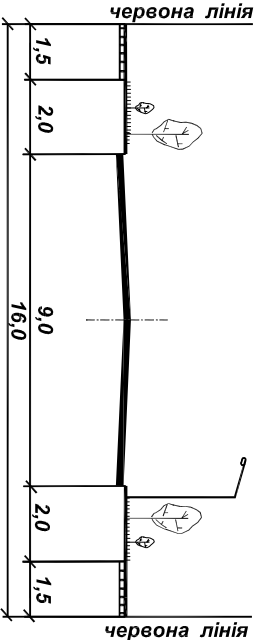
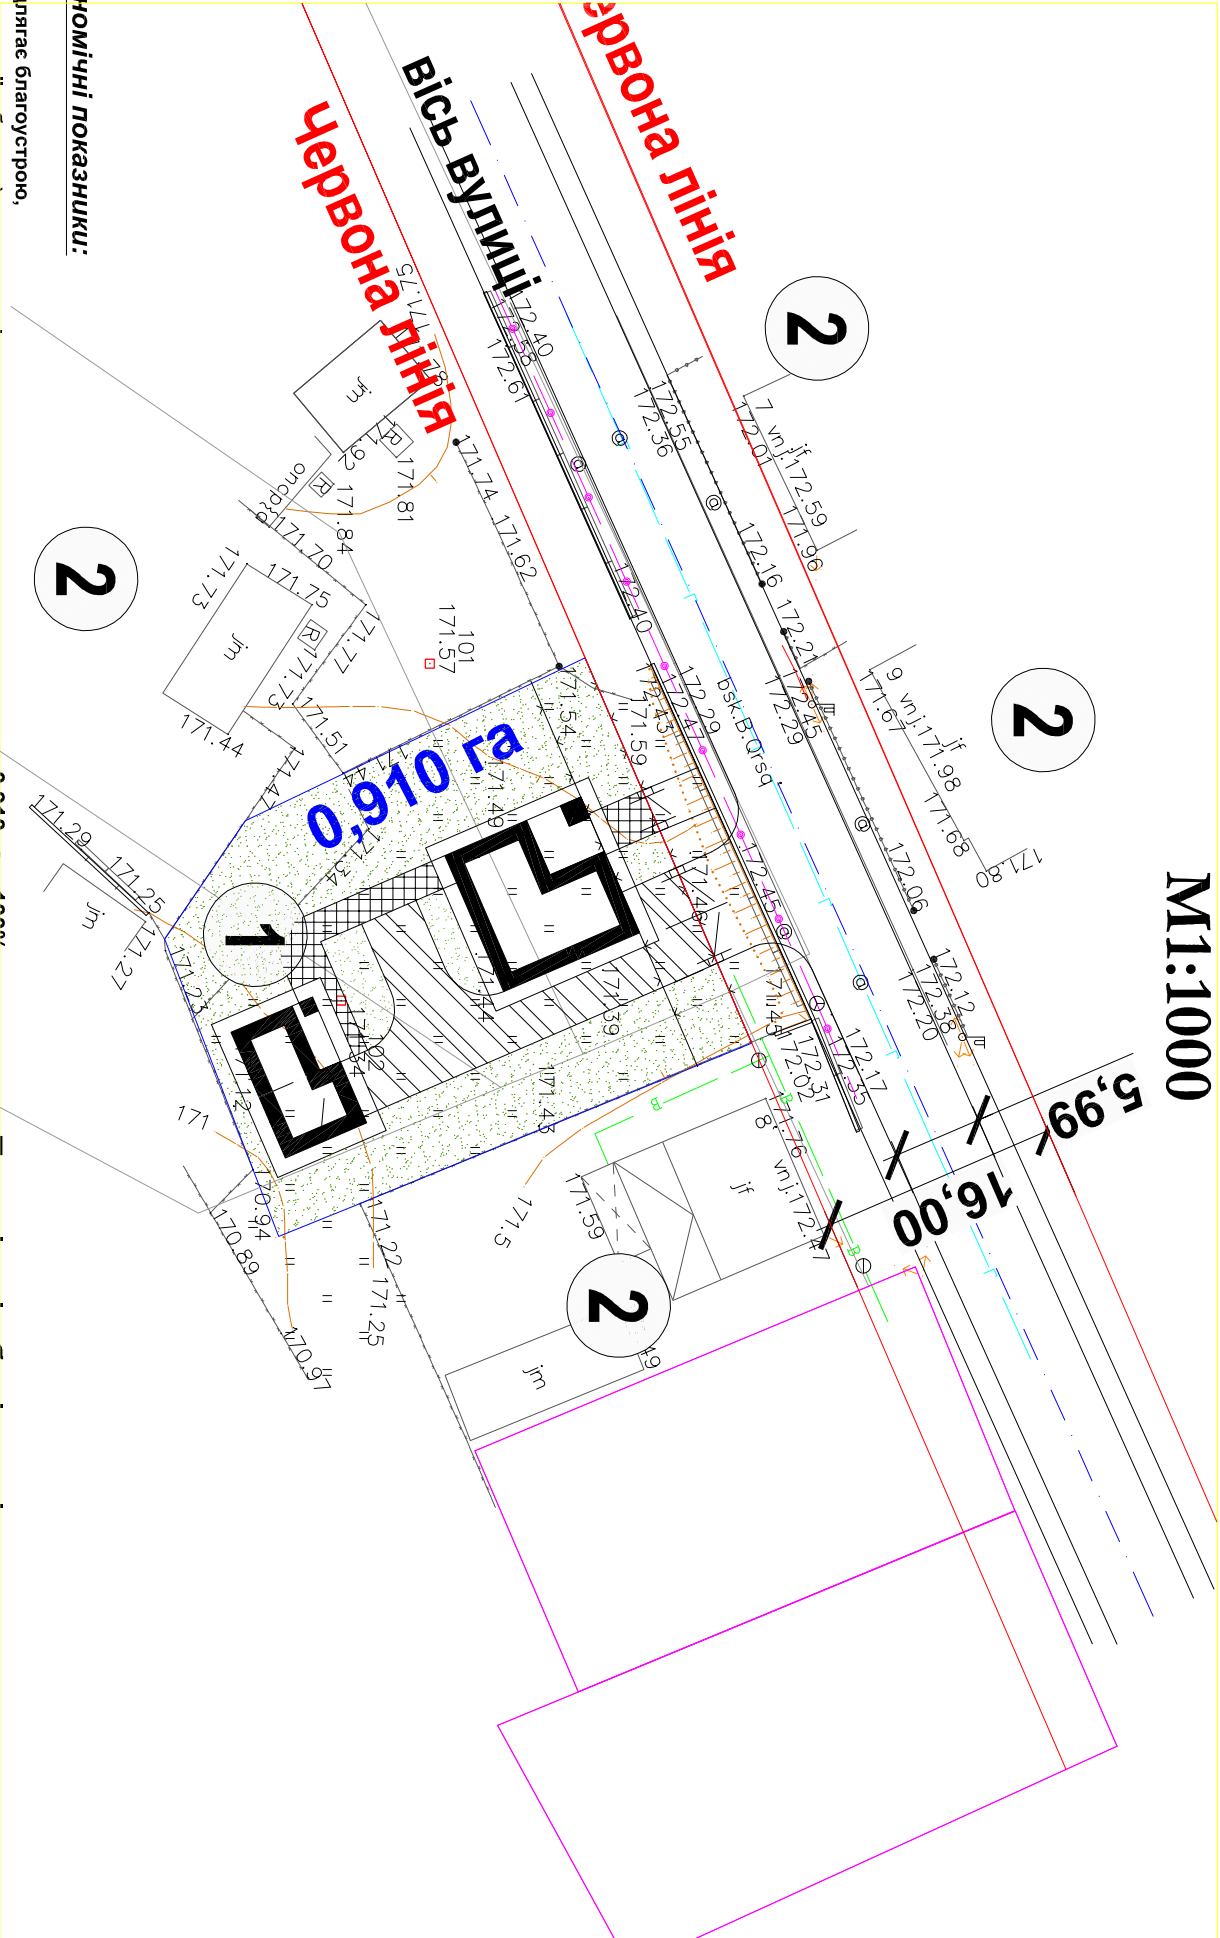
191,5 м. кв. - 39,6 %
- Загальна к-сть ділянок, в тому числі: 1 шт.

- для будівництва та обслуговування житлових будинків, господарських будівель і споруд 483,0 м. кв.

Загальна площа ділянок, в тому числі: 483,0 м. кв.

- для будівництва та обслуговування житлових будинків, господарських будівель і споруд 483,0 м. кв.

вул. В.Стуса (від Фестивальної до Симоненка)



1. Даний аркуш дивитись разом з аркушами: 3; 5; 6.
2. Деталі дорожнього мощення - див. аркуш 7.
3. Всі розміри дані в метрах.

							256 / 10.15 - ГП.ЗМ1		
							Детальний план території		
							розміщення садибної житлової забудови в районі вул. Назарія Яремчука в м. Ковелі Волинської області		
Зм.	Кільк.	Арк.	№ док.	Підпис	Дата				
Директор	Дубина								
Н. контр.									
Г А П	Новосад								
Перевірів	Дубина								
Виконав	Новосад								
Проектний план М1:1000.							"Ковелькомунпроект"		